


HAMILTON TWP, O-23

O-23-A

82-606875

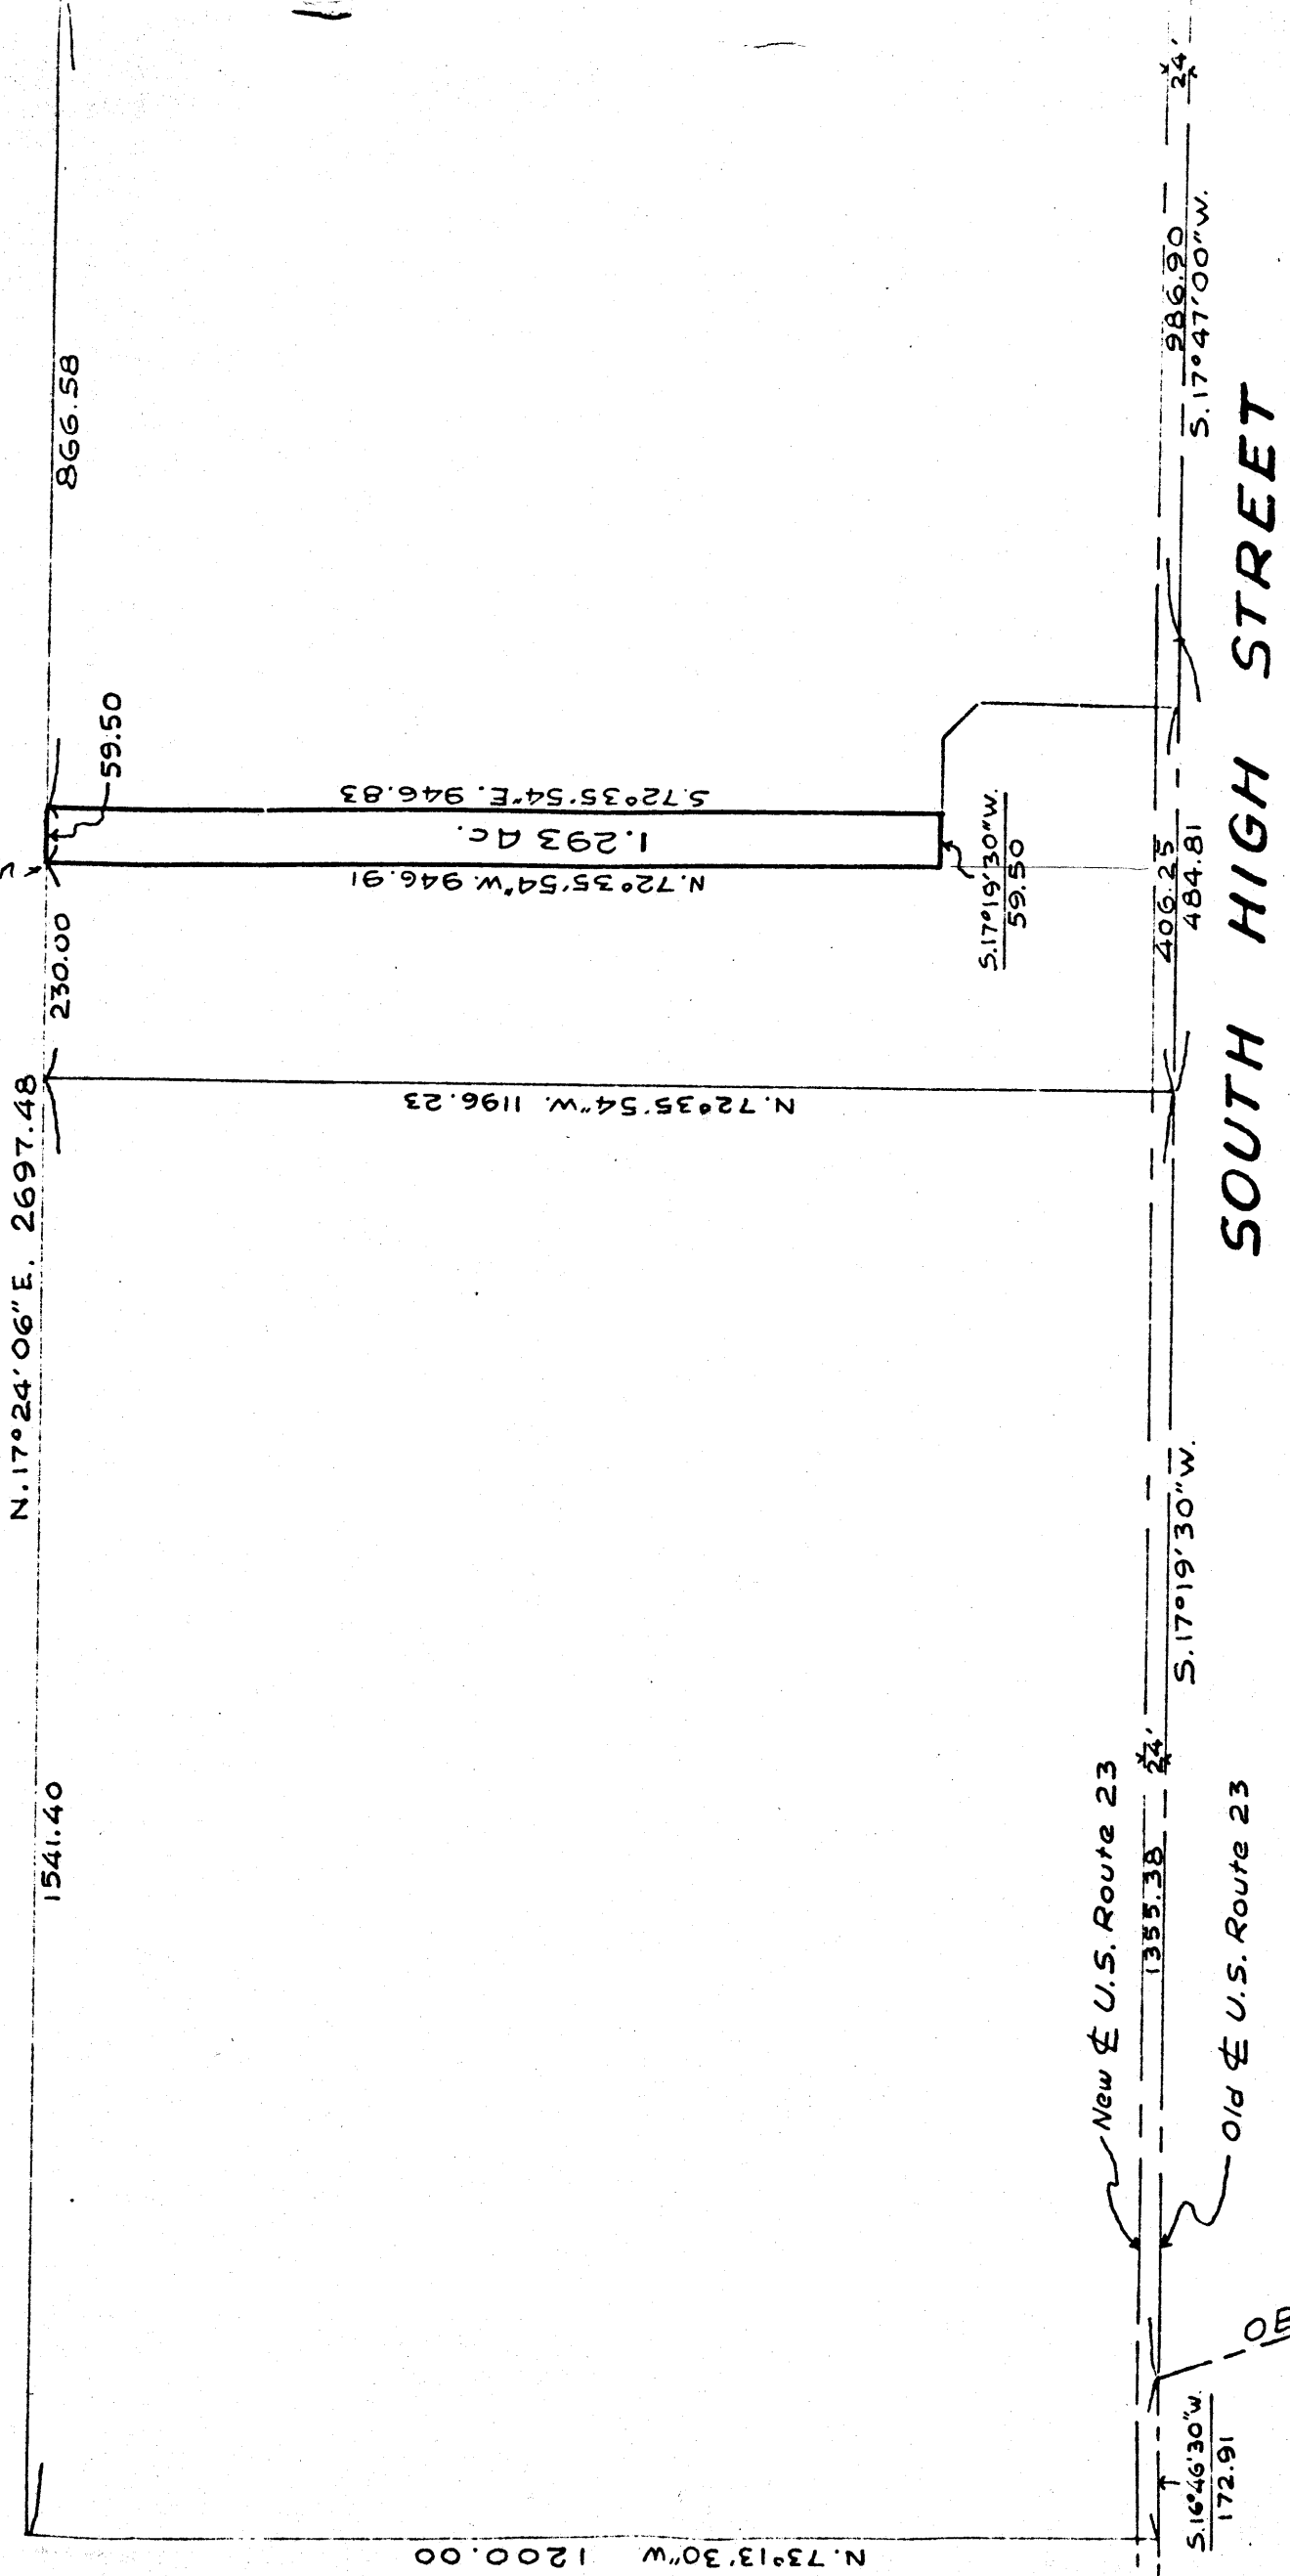

N. 17° 24' 06" E. 2697.48

1541.40

230.00

866.58

59.50

S. 72° 35' 54" E. 946.83

1.293 AC.

N. 72° 35' 54" W. 946.91

S. 17° 19' 30" W.
59.50

406.25
484.81

986.90
S. 17° 47' 00" W.

24'

New & U.S. Route 23

1355.38

24'

S. 17° 19' 30" W.

Old & U.S. Route 23

S. 16° 46' 30" W.
172.91

C.O.B.E.

N. 73° 13' 30" W. 1200.00

SOUTH HIGH STREET

2180	120	080	090	W	M	G	H	S	T	W	0	8	F	T	R	D		1000	230	030
------	-----	-----	-----	---	---	---	---	---	---	---	---	---	---	---	---	---	--	------	-----	-----