
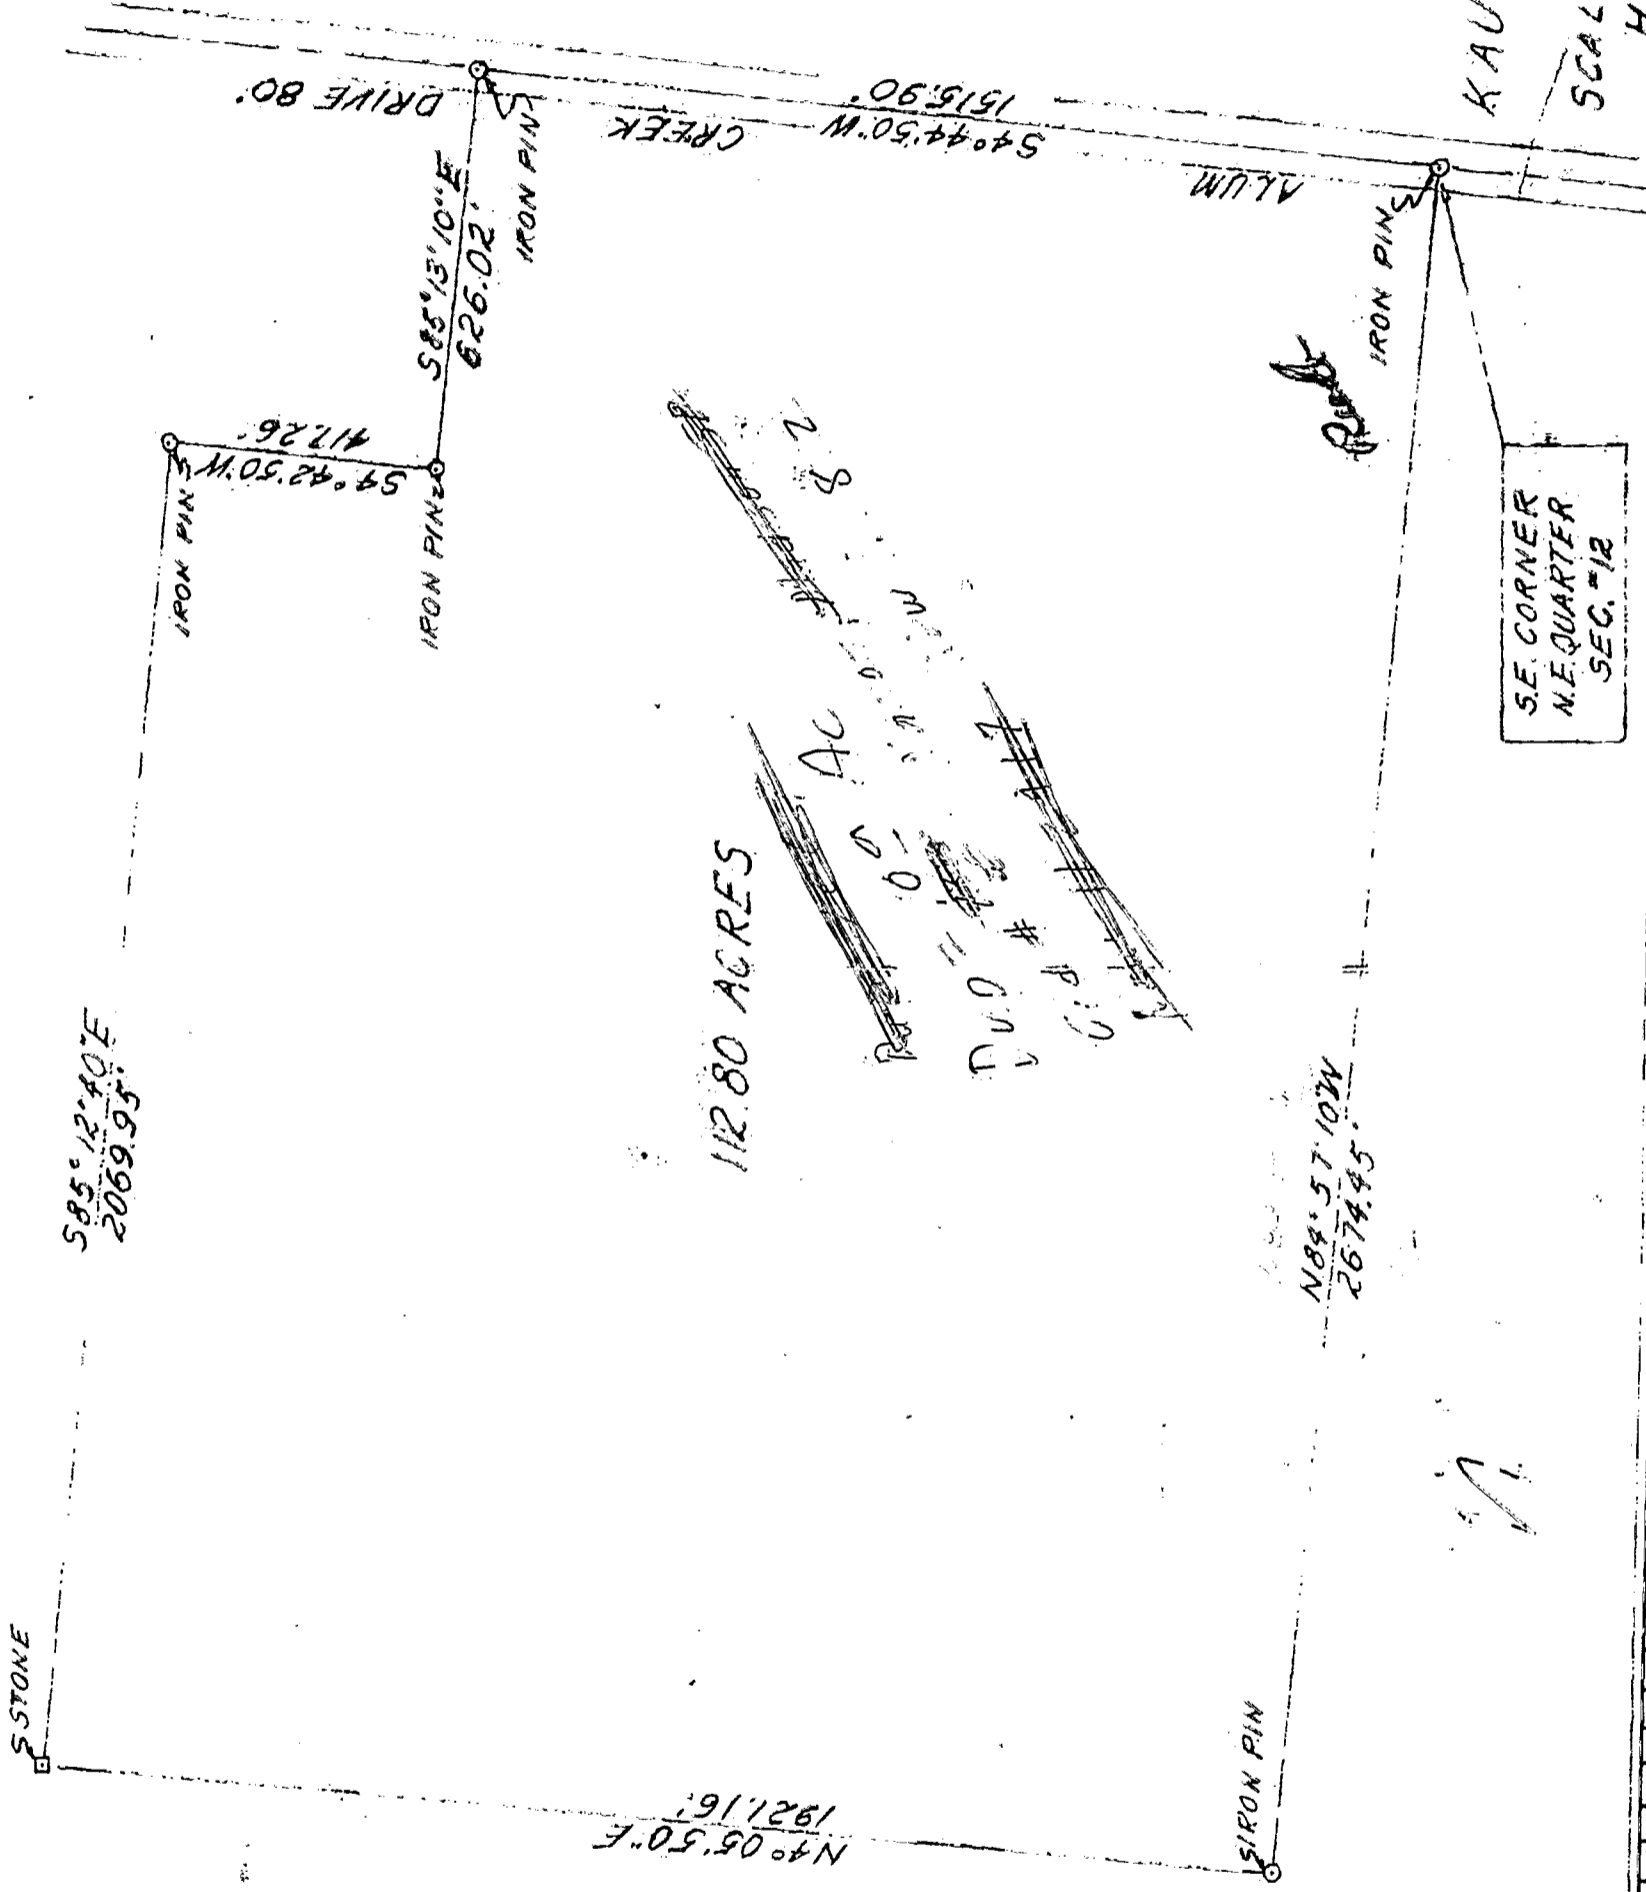


0-34-H

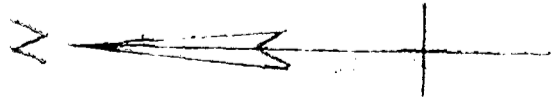

S85°12'40"E
2069.95'

S4°42'50"W
417.26'

S85°13'10"E
626.02'

N4°05'50"E
1921.16'

112.80 ACRES

D.U.O. #1
D.U.O. #2
Cable

N84°57'10"W
2674.45'

S4°44'50"W
1515.90'

CREEK

ALUM

IRON PIN

SE. CORNER
N.E. QUARTER
SEC. #12

SURVEY
OF

KAUFFMAN & GLASSMAN
TRACT

SCALE 1" = 300'
H.G. DILL CONS. ENGRS.
APRIL 1959

0070	120	121	122	
------	-----	-----	