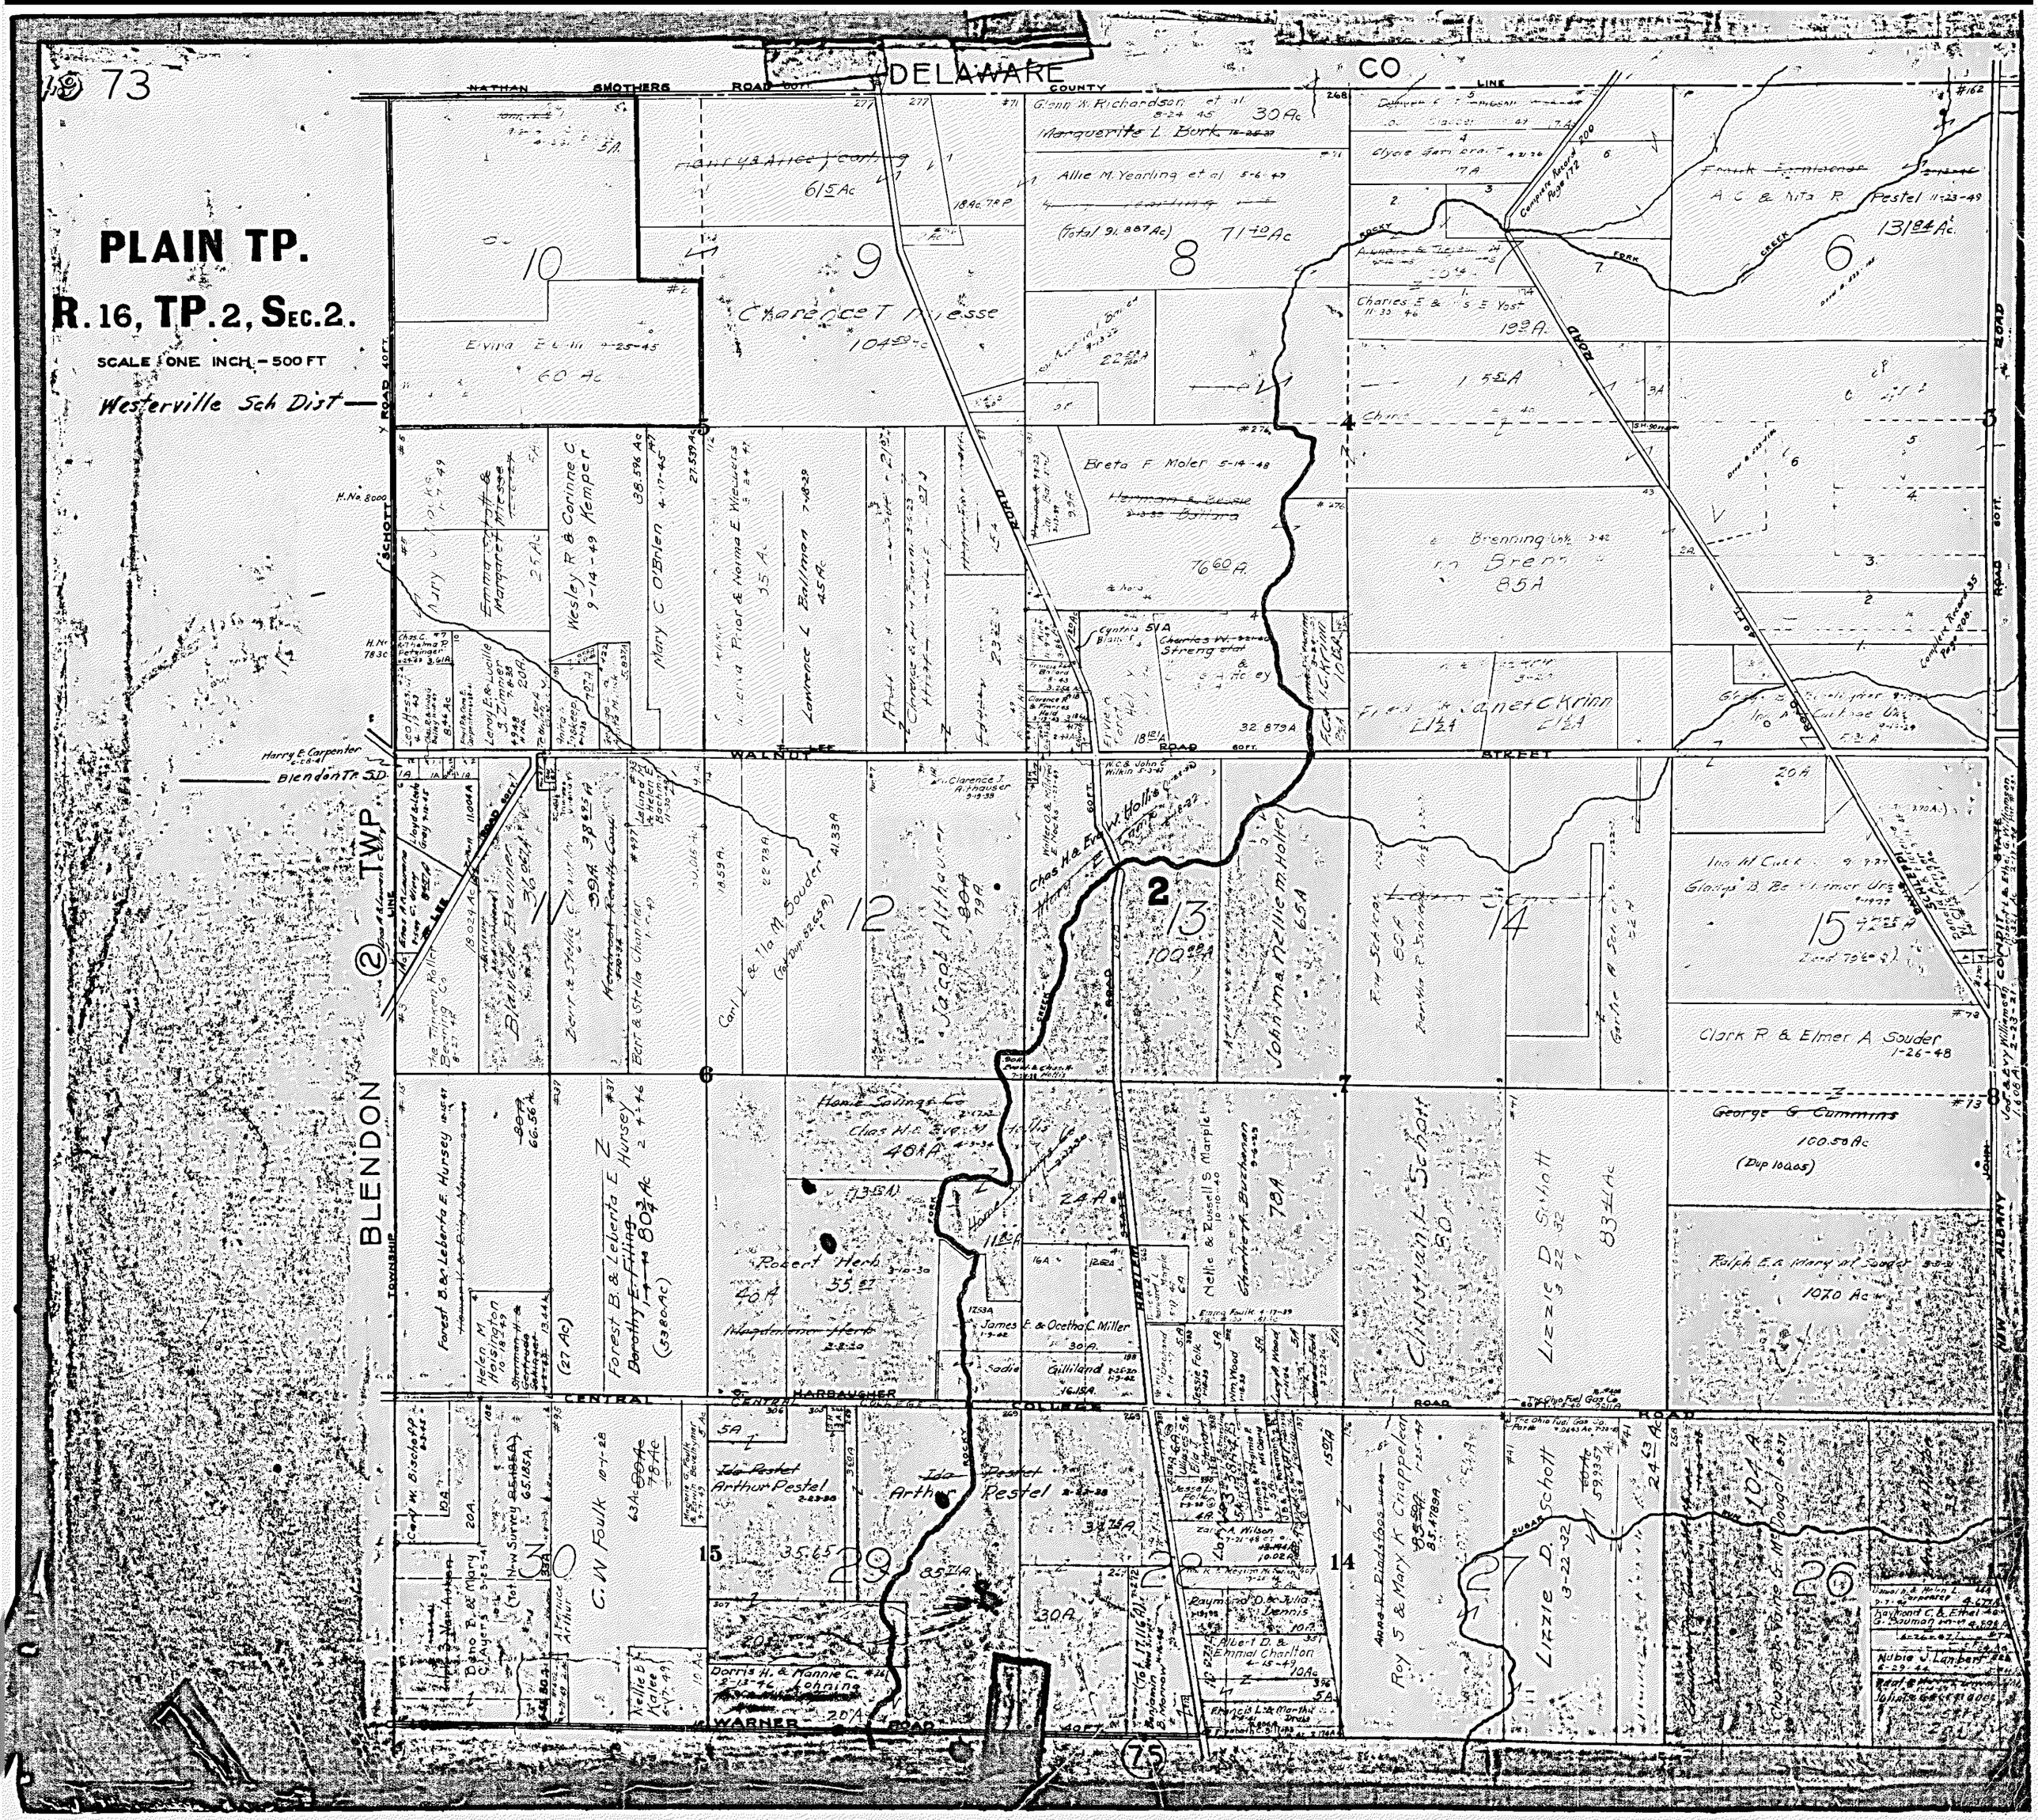
73
PLAIN TP.
R. 16, TP. 2, SEC. 2.
SCALE ONE INCH = 500 FT
Westerville Sch Dist
DELAWARE CO
NATHAN SMOTHERS ROAD
COUNTY LINE
Glenn N. Richardson et al 8-24-45 30 Ac
Marguerite L. Burk
Allie M. Yearling et al 5-6-47
(Total 91.867 Ac) 71 70/100 Ac
Clarence T. Miesse 104 59/100 Ac
Elvira E. Miller 4-25-45 60 Ac
Breta F. Moler 5-14-48
Charles E. & Lois E. Yost 11-33-46 193 A.
A. C. & Nita R. Pestel 11-23-49 131 84/100 Ac.
Wesley R. & Corinne C. Kemper 9-14-49
Mary C. O'Brien 4-17-45
Lawrence L. Ballman 7-8-29 45 Ac
Harry E. Carpenter
Blendon Tp. S.D.
WALNUT STREET
Clarence T. Althauser 9-9-39
Chas. H. & Eva M. Hollis
Nellie M. Holler 65 A
Clark R. & Elmer A. Souder 1-26-48
George G. Cummins 100.50 Ac (Dup 10005)
Home Savings Co. Chas. W. Sup. 48 A
Robert Herb 3-10-30 55 87
Magdalene Herb 3-8-30 40 A
Forest B. & Leberta E. Hursey
Helen M. Horsington 10-18-49
Nellie & Russell S. Marple
Charles H. Buchanan 9-4-39 78 A
Cinnamint Schott 60 A
Lizzie D. Schott 83 1/4 Ac
Ralph E. & Mary M. Souder 9-8-49 107.0 Ac
HARBAUGHER ROAD
CENTRAL COLLEGE ROAD
Ida Pestel
Arthur Pestel 2-23-30
C. N. Foulk 10-1-28 63 Ac 78 Ac
Roy S. & Mary K. Chappelear 1-25-49 85.17 89 A
Lizzie D. Schott 3-22-32
Dorris H. & Minnie C. Johnins 8-13-46
WARNER ROAD
BLENDON TOWNSHIP
NW COMPIT
ALBANY