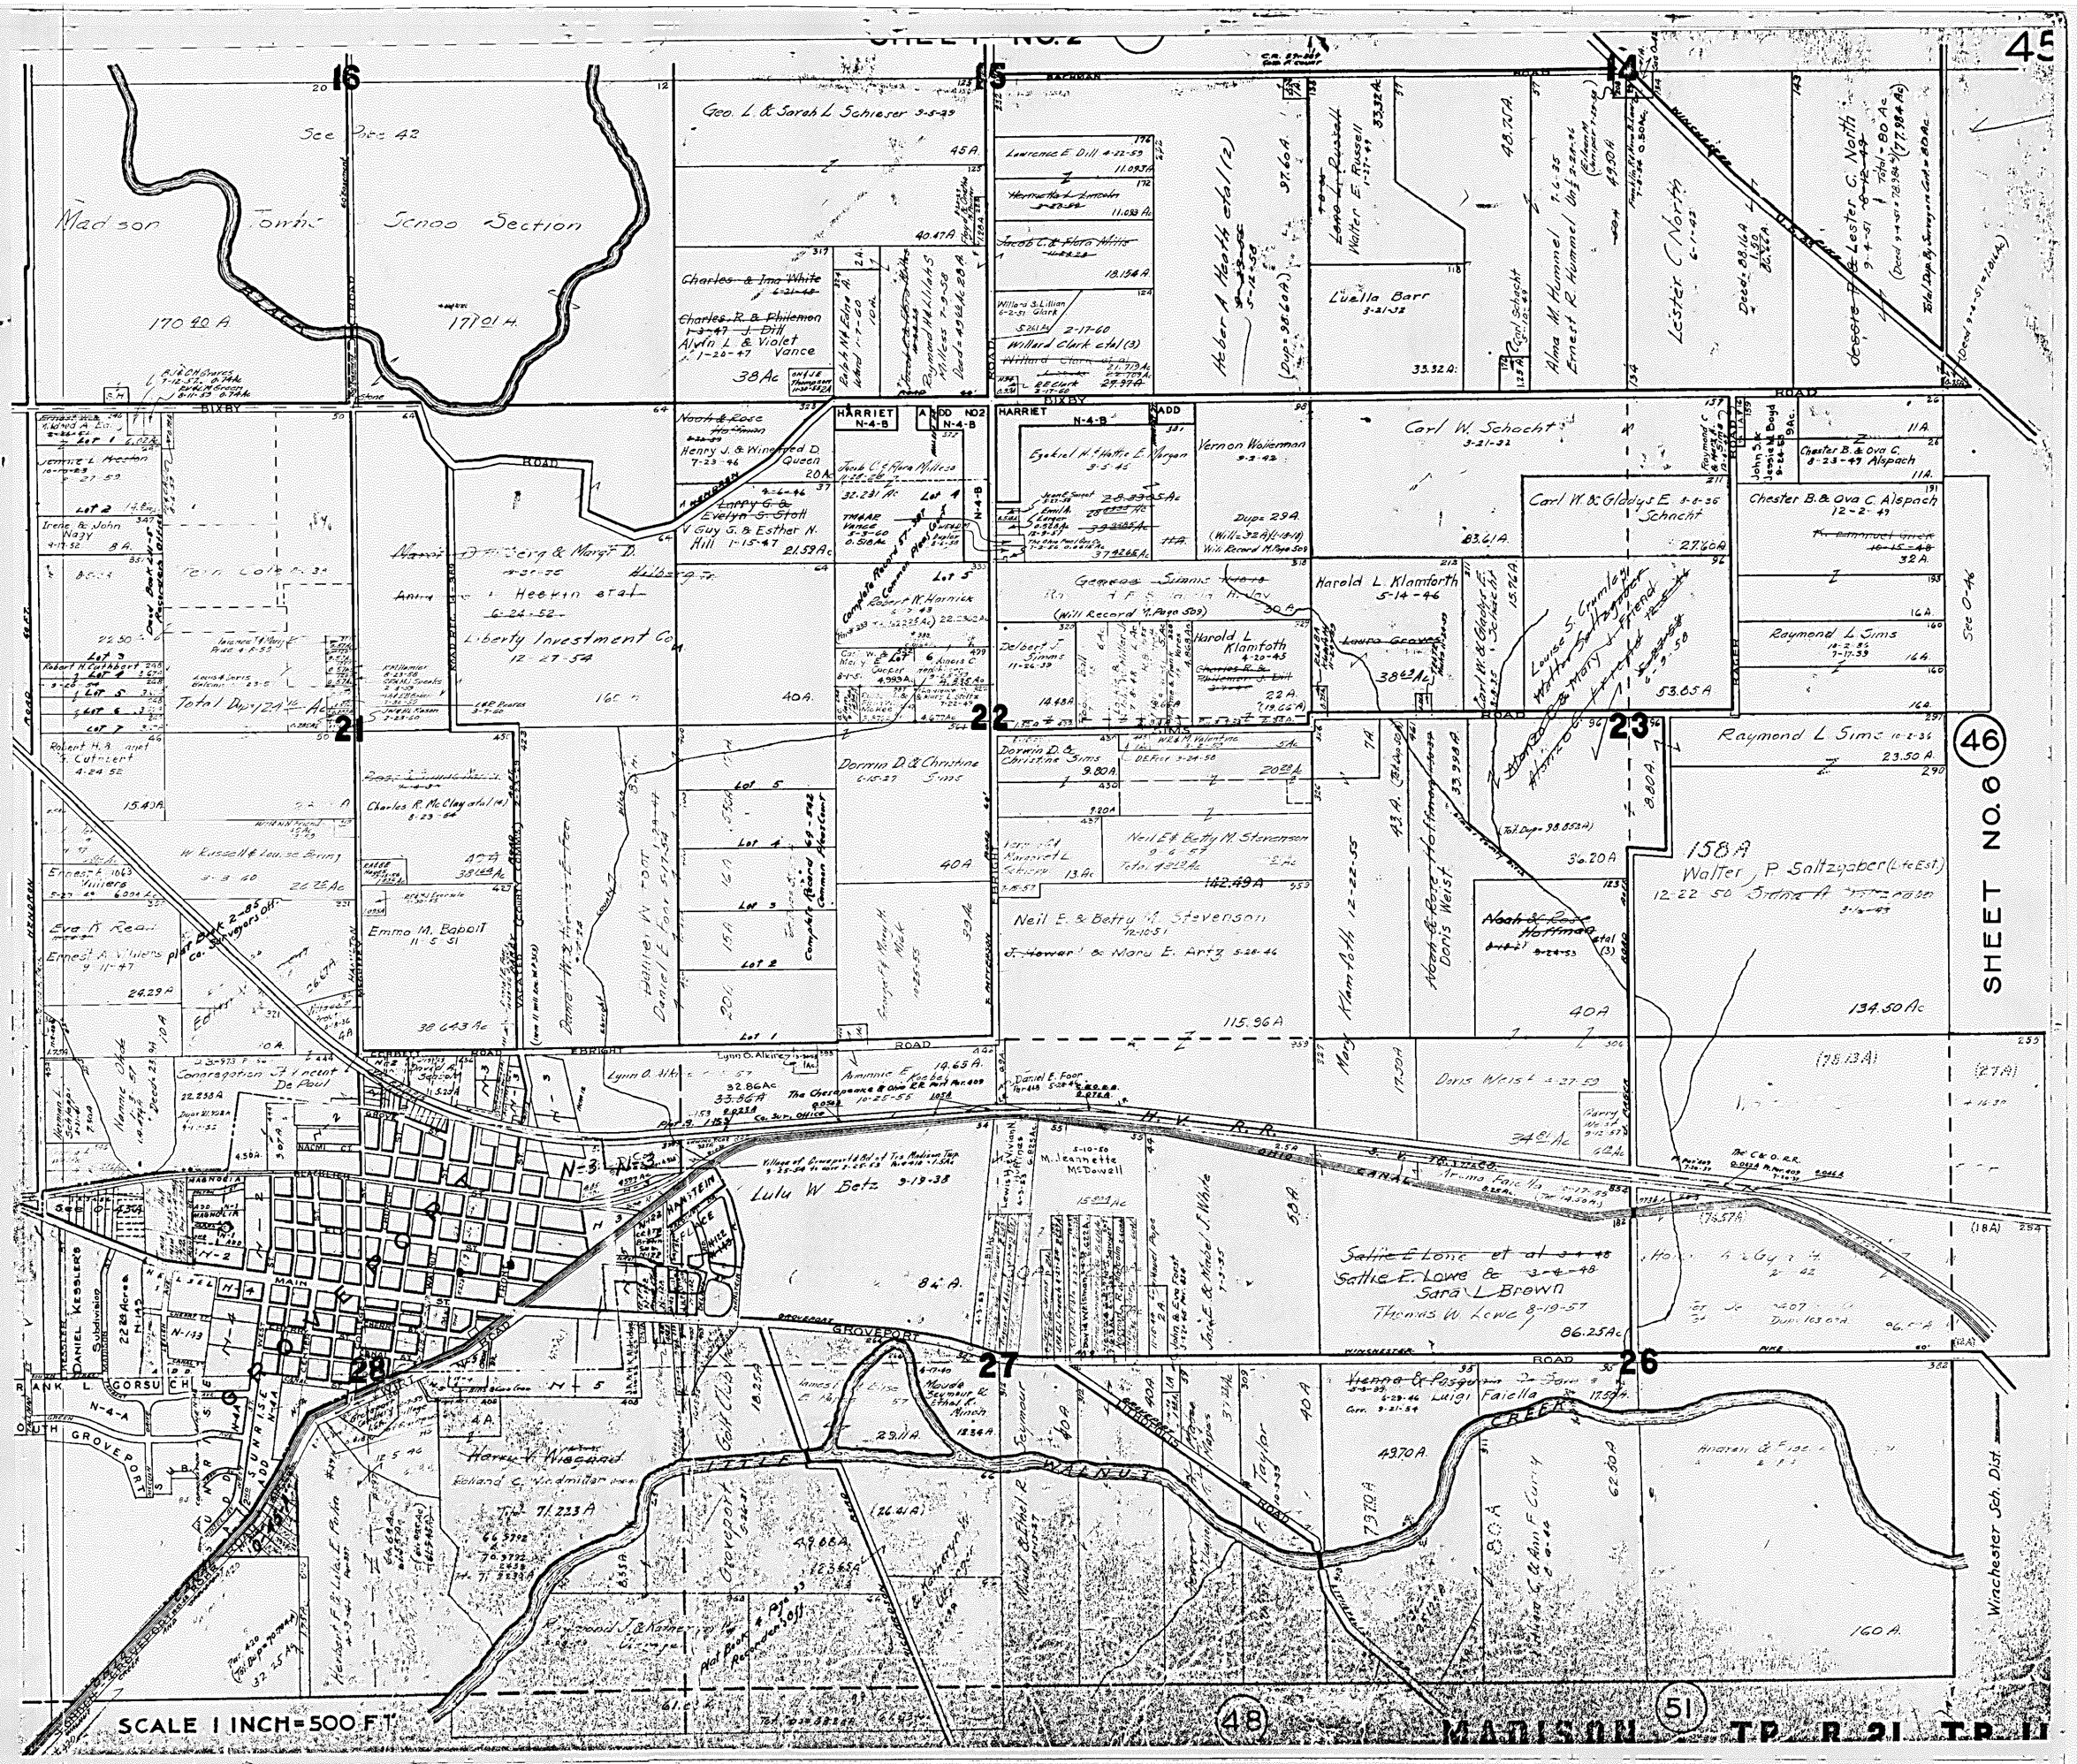
SHEET NO. 6
Madison Township
Scioto Section
See Page 42
170.90 A.
171.01 A.
Geo. L. & Sarah L. Schieser 3-5-49
Charles R. & Philemon J. Dill
Alvin L. & Violet Vance
Heber A. Hoath et al (2)
Walter E. Russell
Lucella Barr 3-21-32
Alma M. Hummel
Ernest R. Hummel
Lester C. North
Carl W. Schacht 3-21-32
Carl W. & Gladys E. Schacht
Chester B. & Ova C. Alspach 8-23-49
Chester B. & Ova C. Alspach 12-2-49
Raymond L. Sims
Harold L. Klamforth 5-14-46
Harold L. Klamforth 4-20-43
Vernon Wolleman 9-3-42
Henry J. & Winifred D. Queen
Liberty Investment Co. 12-27-54
Dorwin D. & Christine Sims
Neil E. & Betty M. Stevenson
Walter P. Saltzgaber (Life Est.)
Doris Weist
Emma M. Babott 11-5-51
Ernest A. Villiers
Congregation St. Vincent De Paul
Lulu W. Betz 9-19-38
Daniel Kessler's Subdivision
Frank L. Gorsuch
Sunrise Add.
Sathie E. Lowe & Sara L. Brown
Thomas W. Lowe 8-19-57
Luigi Faiella
Winchester Sch. Dist.
BIXBY ROAD
BACHMAN ROAD
HARRIET ADD
EBRIGHT ROAD
GROVEPORT ROAD
WINCHESTER ROAD
LITTLE WALNUT CREEK
H. V. R. R.
U.S. Rte 33
SCALE 1 INCH = 500 FT.
MADISON TP. R. 21 T. 11