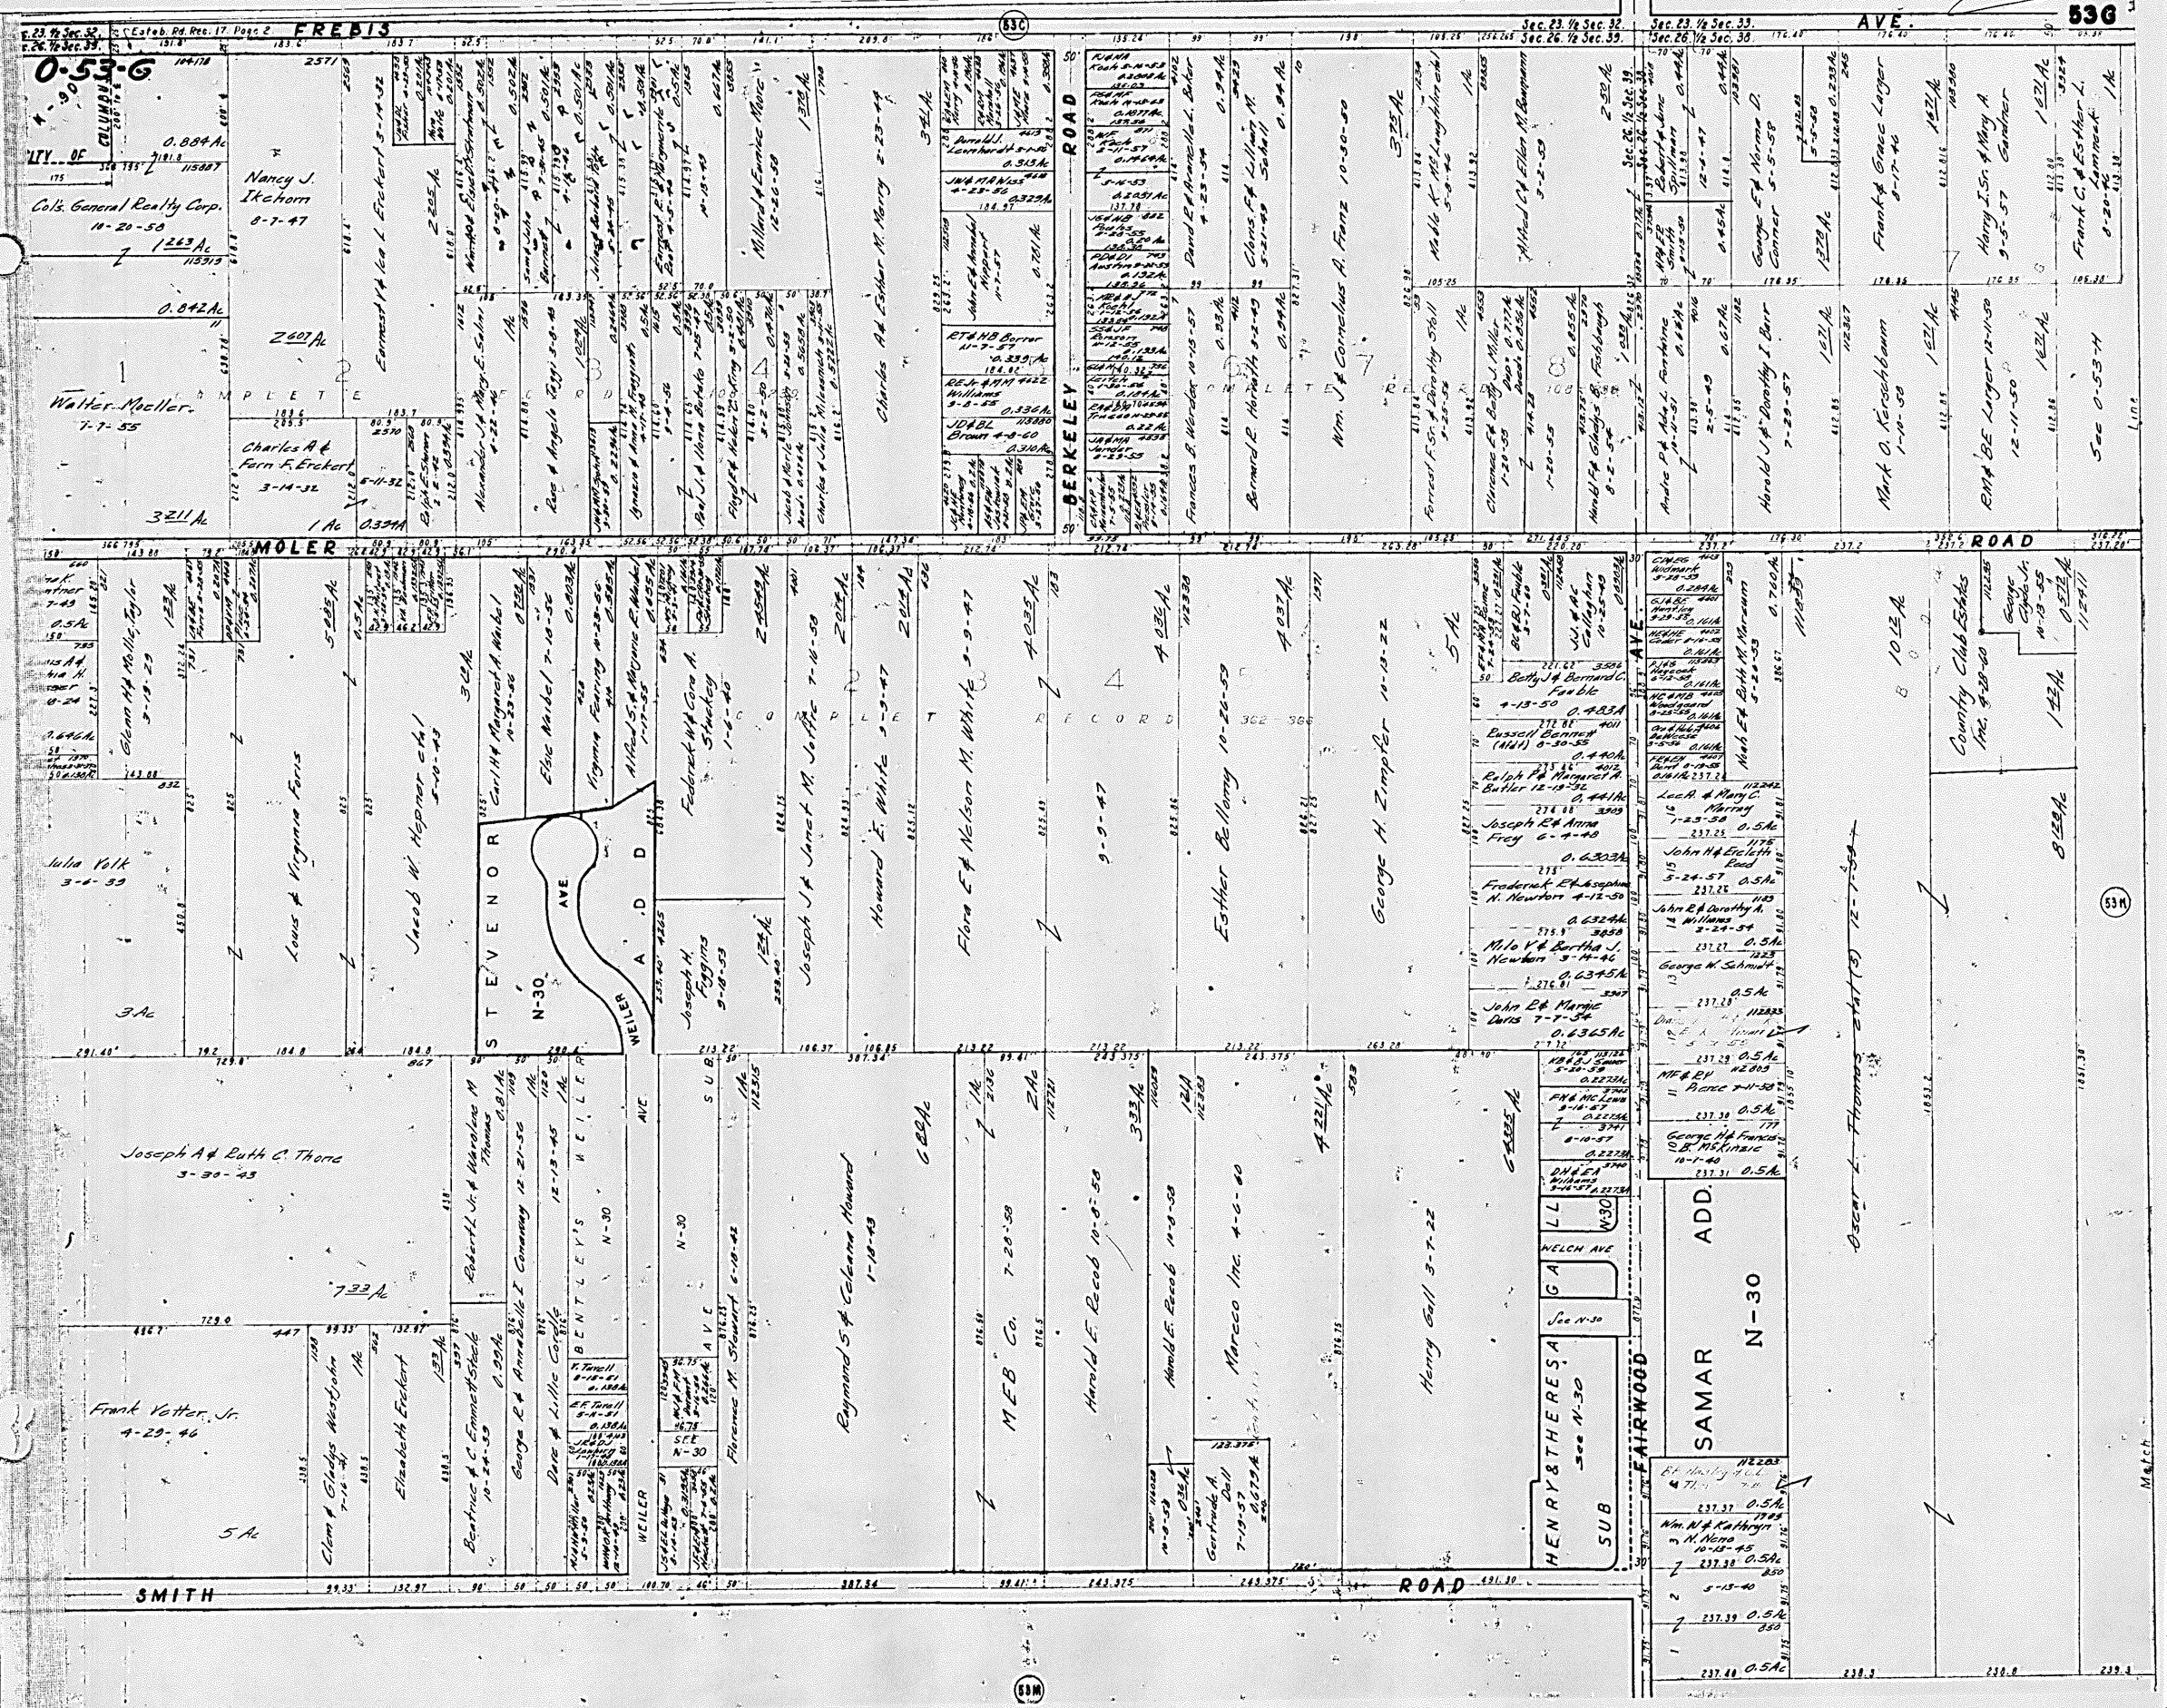
FREBIS
Estab. Rd. Rec. 17. Page 2
0-53-G
CITY OF COLUMBUS
Nancy J. Ikehorn 8-7-47
Col's. General Realty Corp. 10-20-50
Walter Moeller 7-7-55
Charles A. & Fern F. Eckert 3-14-32
Ernest H. & Ida L. Eckert 3-14-32
Charles & Esther M. Nary 2-23-44
BERKELEY ROAD
Sec. 23. 1/2 Sec. 32.
Sec. 26. 1/2 Sec. 39.
Sec. 23. 1/2 Sec. 33.
Sec. 26. 1/2 Sec. 38.
AVE.
536
MOLER ROAD
STEVENOR AVE
N-30
WEILER ADD
WEILER AVE
BENTLEY'S SUB.
SUB. AVE
County Club Estates Inc.
SAMAR ADD.
N-30
HENRY & THERESA SUB
WELCH AVE
FAIRWOOD
SMITH ROAD
Joseph A. & Ruth C. Thorne 3-30-43
Frank Vetter Jr. 4-29-46
Julia Volk 3-6-59
Louis & Virginia Faris
Jacob W. Hepner
Glenn H. & Nellie Taylor 3-13-29
Eric Weibel 7-10-56
Joseph H. Figgins 9-18-53
Joseph J. & Janet M. Joffe 7-16-50
Flora E. & Nelson M. White 5-9-47
Esther Bellomy 10-26-59
George H. Zimpfer 10-13-22
Harry Gall 3-7-22
Marco Inc. 4-6-60
Harold E. Reab 10-8-50
MEB Co. 7-20-58
Raymond S. & Celeste Howard 1-18-43
Florence M. Stewart 6-18-42
Dale & Lillie Corzine
George R. & Annabelle L. Conway 12-21-56
Robert H. Jr. & Marolyn M. Thomas
Beatrice & C. Emmetstock 10-24-59
Clem & Gladys Westjohn 7-16-41
Elizabeth Eckert
Frank & Grace Larger 5-17-46
Harry I. Sr. & Mary A. Gardner 9-5-57
Frank C. & Esther L. Lamneck
Sec. 0-53-H
Oscar L. & Thomas Hall (S) 12-7-54
Match Line