76-B

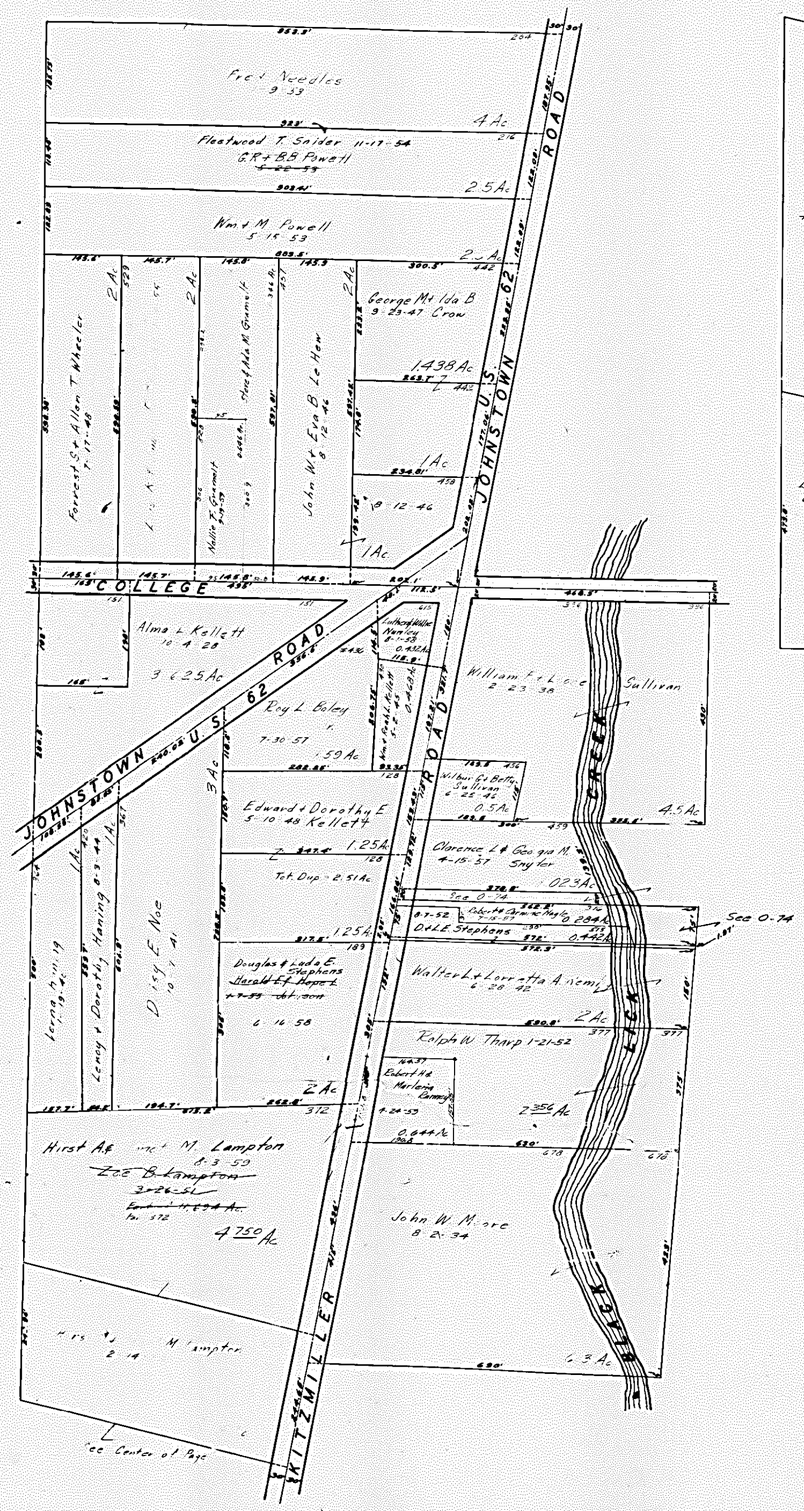
Fred Needles 9-33
4 Ac
Fleetwood T. Snider 11-17-54
G.R. + B.B. Powell
2.5 Ac
Wm + M. Powell 5-15-53
2 Ac
Forrest St Allen T Wheeler 7-17-48
2 Ac
2 Ac
George Mildred B 9-29-47 Crow
1.438 Ac
John W + Era B. Le Hew 8-12-46
1 Ac
8-12-46
1 Ac
JOHNSTOWN ROAD
U.S. 62
COLLEGE
Alma L. Kellett 10-4-28
3.625 Ac
JOHNSTOWN ROAD
U.S. 62
Roy L. Boley 7-30-51
.59 Ac
William F. + Lee 8-23-38
Sullivan
CREEK
3 Ac
Edward + Dorothy E. 5-10-48 Kellett
1.25 Ac
Tot. Dup - 2.51 Ac
4.5 Ac
Clarence L. + Georgia M. 4-15-57 Snyder
.023 Ac
See 0-74
1.25 Ac
Douglas + Linda E. Stephens
6-16-58
O.+L.E. Stephens
Walter L. + Loretta A. Nemi
2 Ac
Ralph W. Tharp 1-21-52
2 Ac
2 Ac
Hirst A. + Imogene M. Lampton 8-3-59
4.750 Ac
John W. Moore 8-2-34
6.3 Ac
KITZMILLER ROAD
BLACK CREEK
See Center of Page

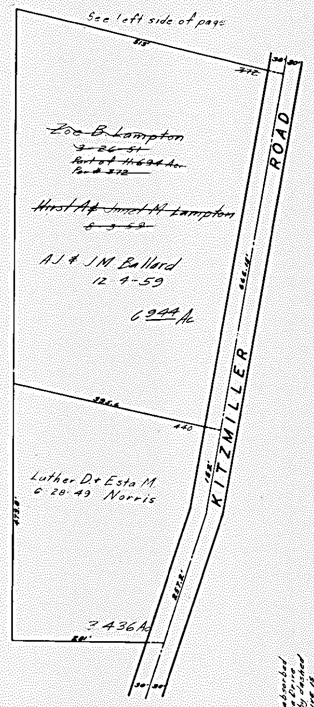
See left side of page
Zoe B. Lampton 3-26-51
Hirst A. + Imogene M. Lampton 8-3-59
A.J. + J.M. Ballard 12-4-59
6.944 Ac
Luther D. + Esta M. 6-28-49 Norris
3.436 Ac
KITZMILLER ROAD
Scale 1" = 100

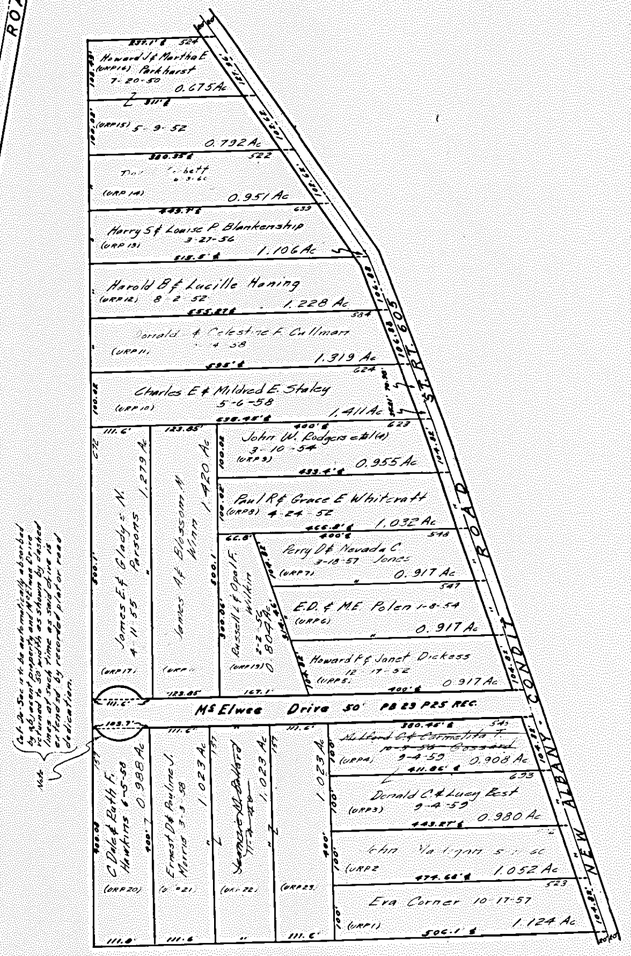
Howard J. + Martha E. Parkhurst 7-20-50
0.675 Ac
0.792 Ac
0.951 Ac
Harry S. + Louise P. Blankenship 9-27-56
1.106 Ac
Harold B. + Lucille Haning
1.228 Ac
Donald A. + Celestine F. Cullmann
1.319 Ac
Charles E. + Mildred E. Staley 5-6-58
1.411 Ac
John W. Rodgers et al (w)
0.955 Ac
Paul R. + Grace E. Whitcraft
1.032 Ac
Perry D. + Nevada C. Jones 3-18-57
0.917 Ac
E.D. + M.E. Palen 1-8-54
0.917 Ac
Howard + Janet Dickess
0.917 Ac
James E. + Gladys M. 4-11-55 Parsons
1.279 Ac
James A. + Blossom M. Wilson
1.420 Ac
Mt Elwee Drive 50' PB 23 P25 REC.
0.908 Ac
Donald C. + Lucy Rest 9-4-53
0.980 Ac
1.052 Ac
Era Corner 10-17-57
1.124 Ac
C. Dale + Ruth F. Hutchins 4-5-50
0.988 Ac
Ernest D. + Palma J. Myers 3-3-58
1.027 Ac
1.023 Ac
1.023 Ac
NEW ALBANY