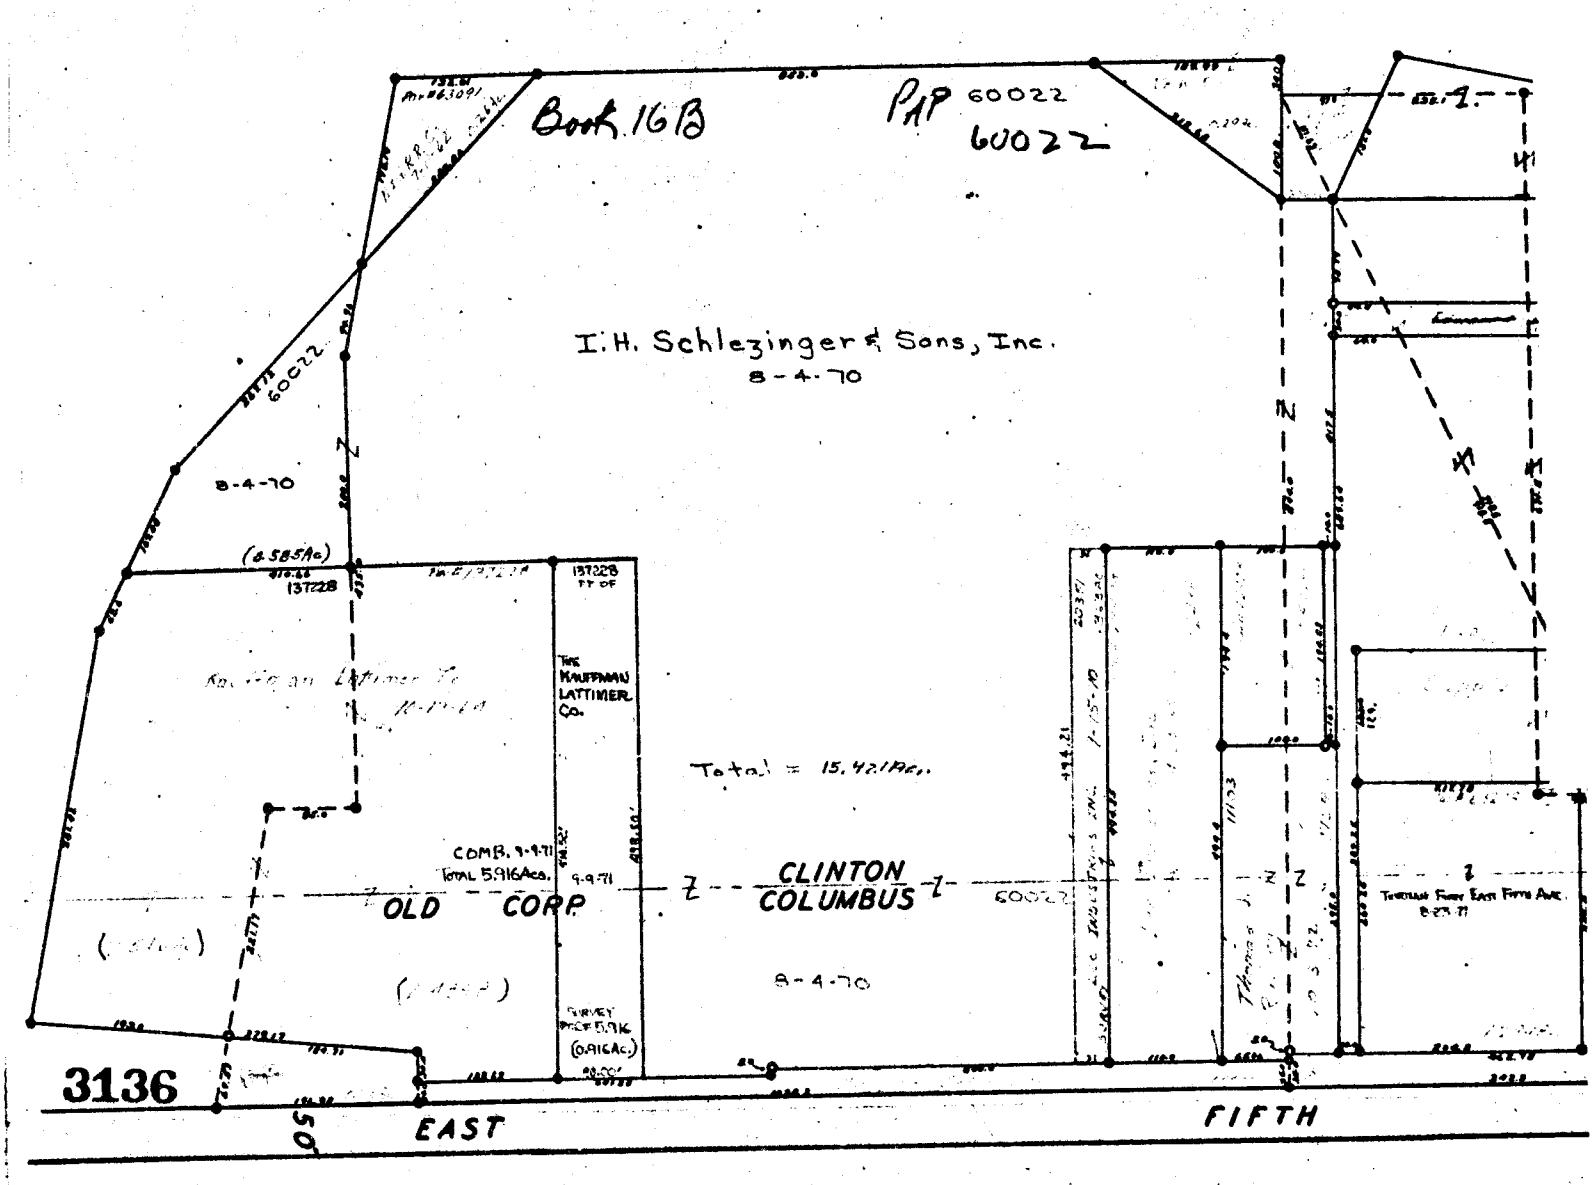
Book 16B
PAP 60022
60022
I. H. Schlezinger & Sons, Inc.
8-4-70
60022
8-4-70
(4.585Ac)
137228
THE KAUFFMAN LATTIMER CO.
Total = 15.421Ac.
COMB. 9-9-71
TOTAL 5.916Ac.
9-9-71
OLD CORP.
CLINTON
COLUMBUS
60022
8-4-70
SURVEY PROP 5.916
(0.916Ac.)
3136
EAST
FIFTH

SCALE 1" = 100'

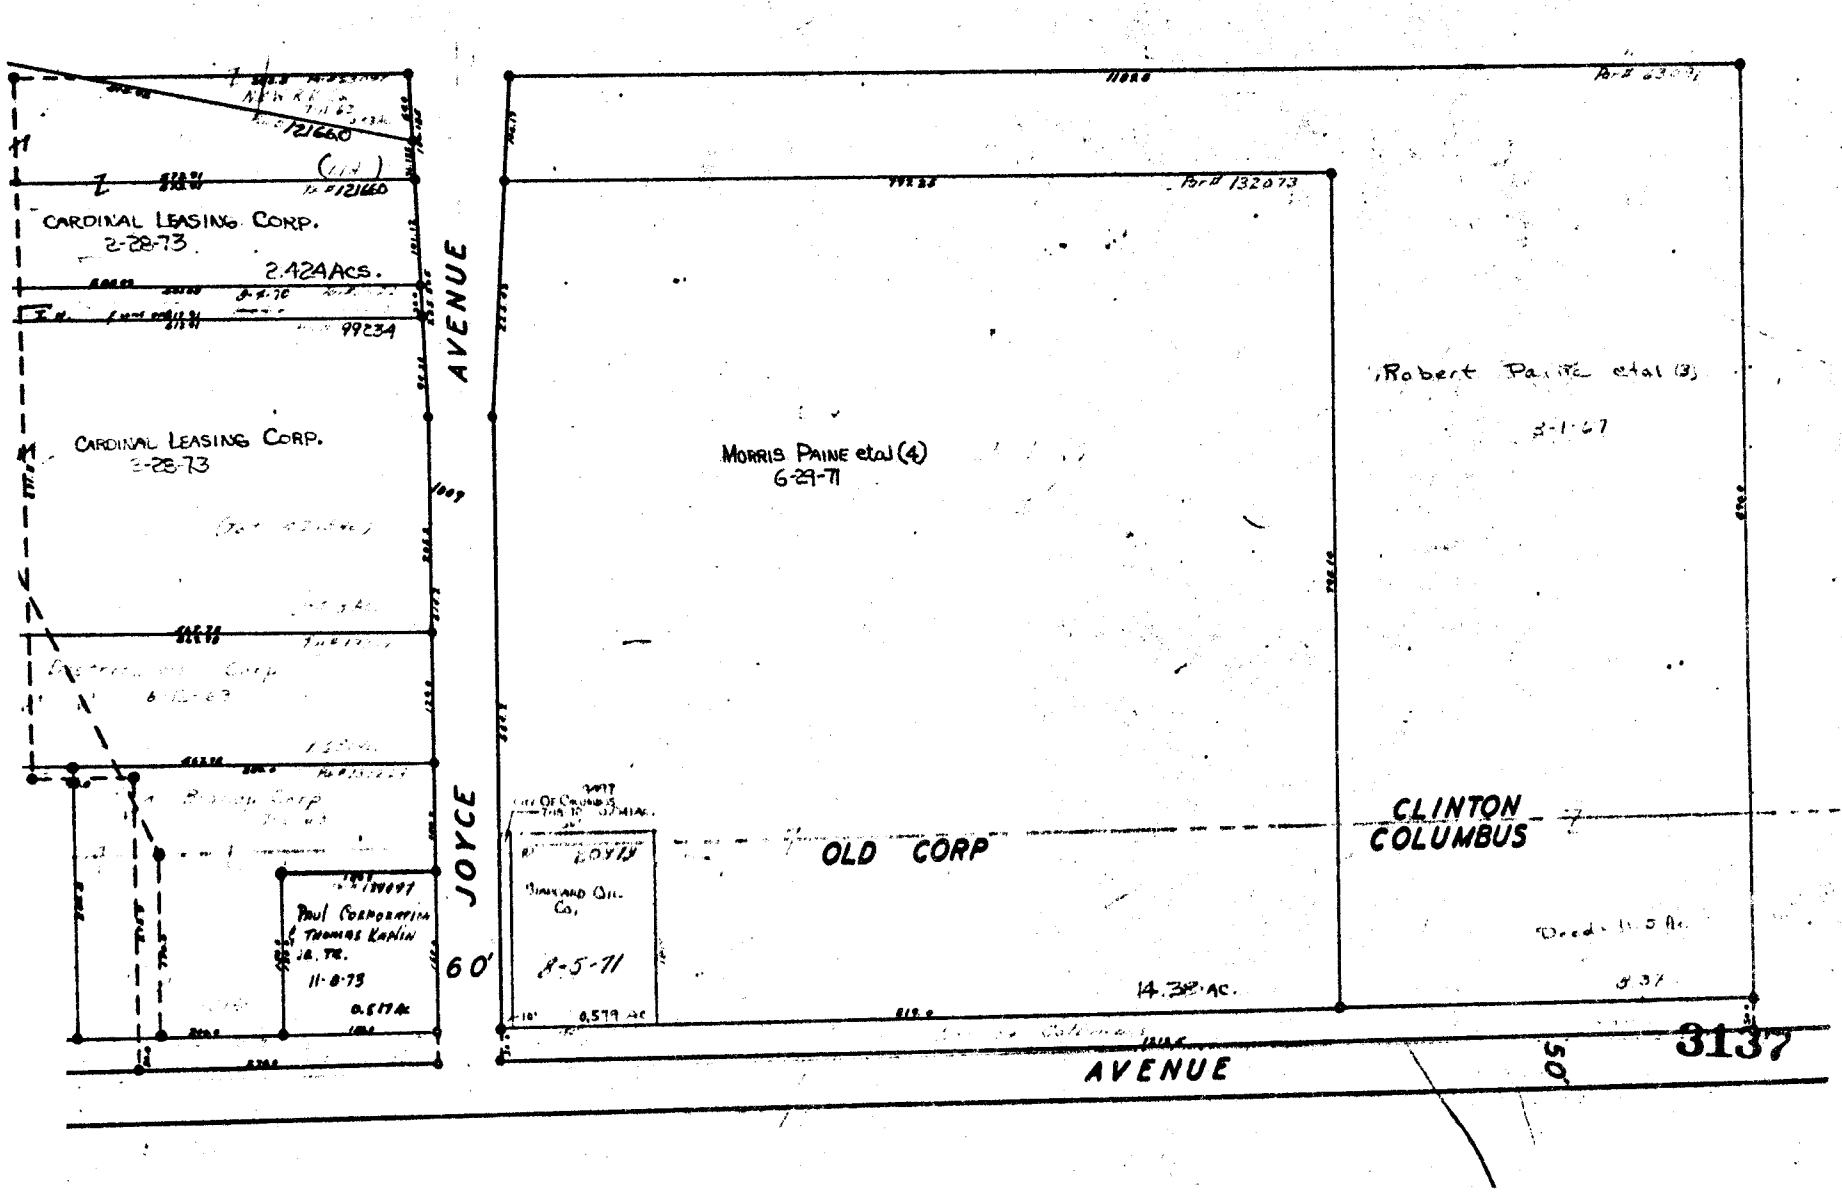
CARDINAL LEASING CORP.
2-28-73
2.424 ACS.
CARDINAL LEASING CORP.
2-28-73
JOYCE AVENUE
60'
Paul Corporation & Thomas Kaplin
11-8-73
0.517 AC
MORRIS PAINE etal (4)
6-29-71
OLD CORP
Standard Oil Co.
8-5-71
0.579 AC
14.38 AC.
Robert Paine etal (3)
8-1-67
CLINTON COLUMBUS
AVENUE
3137