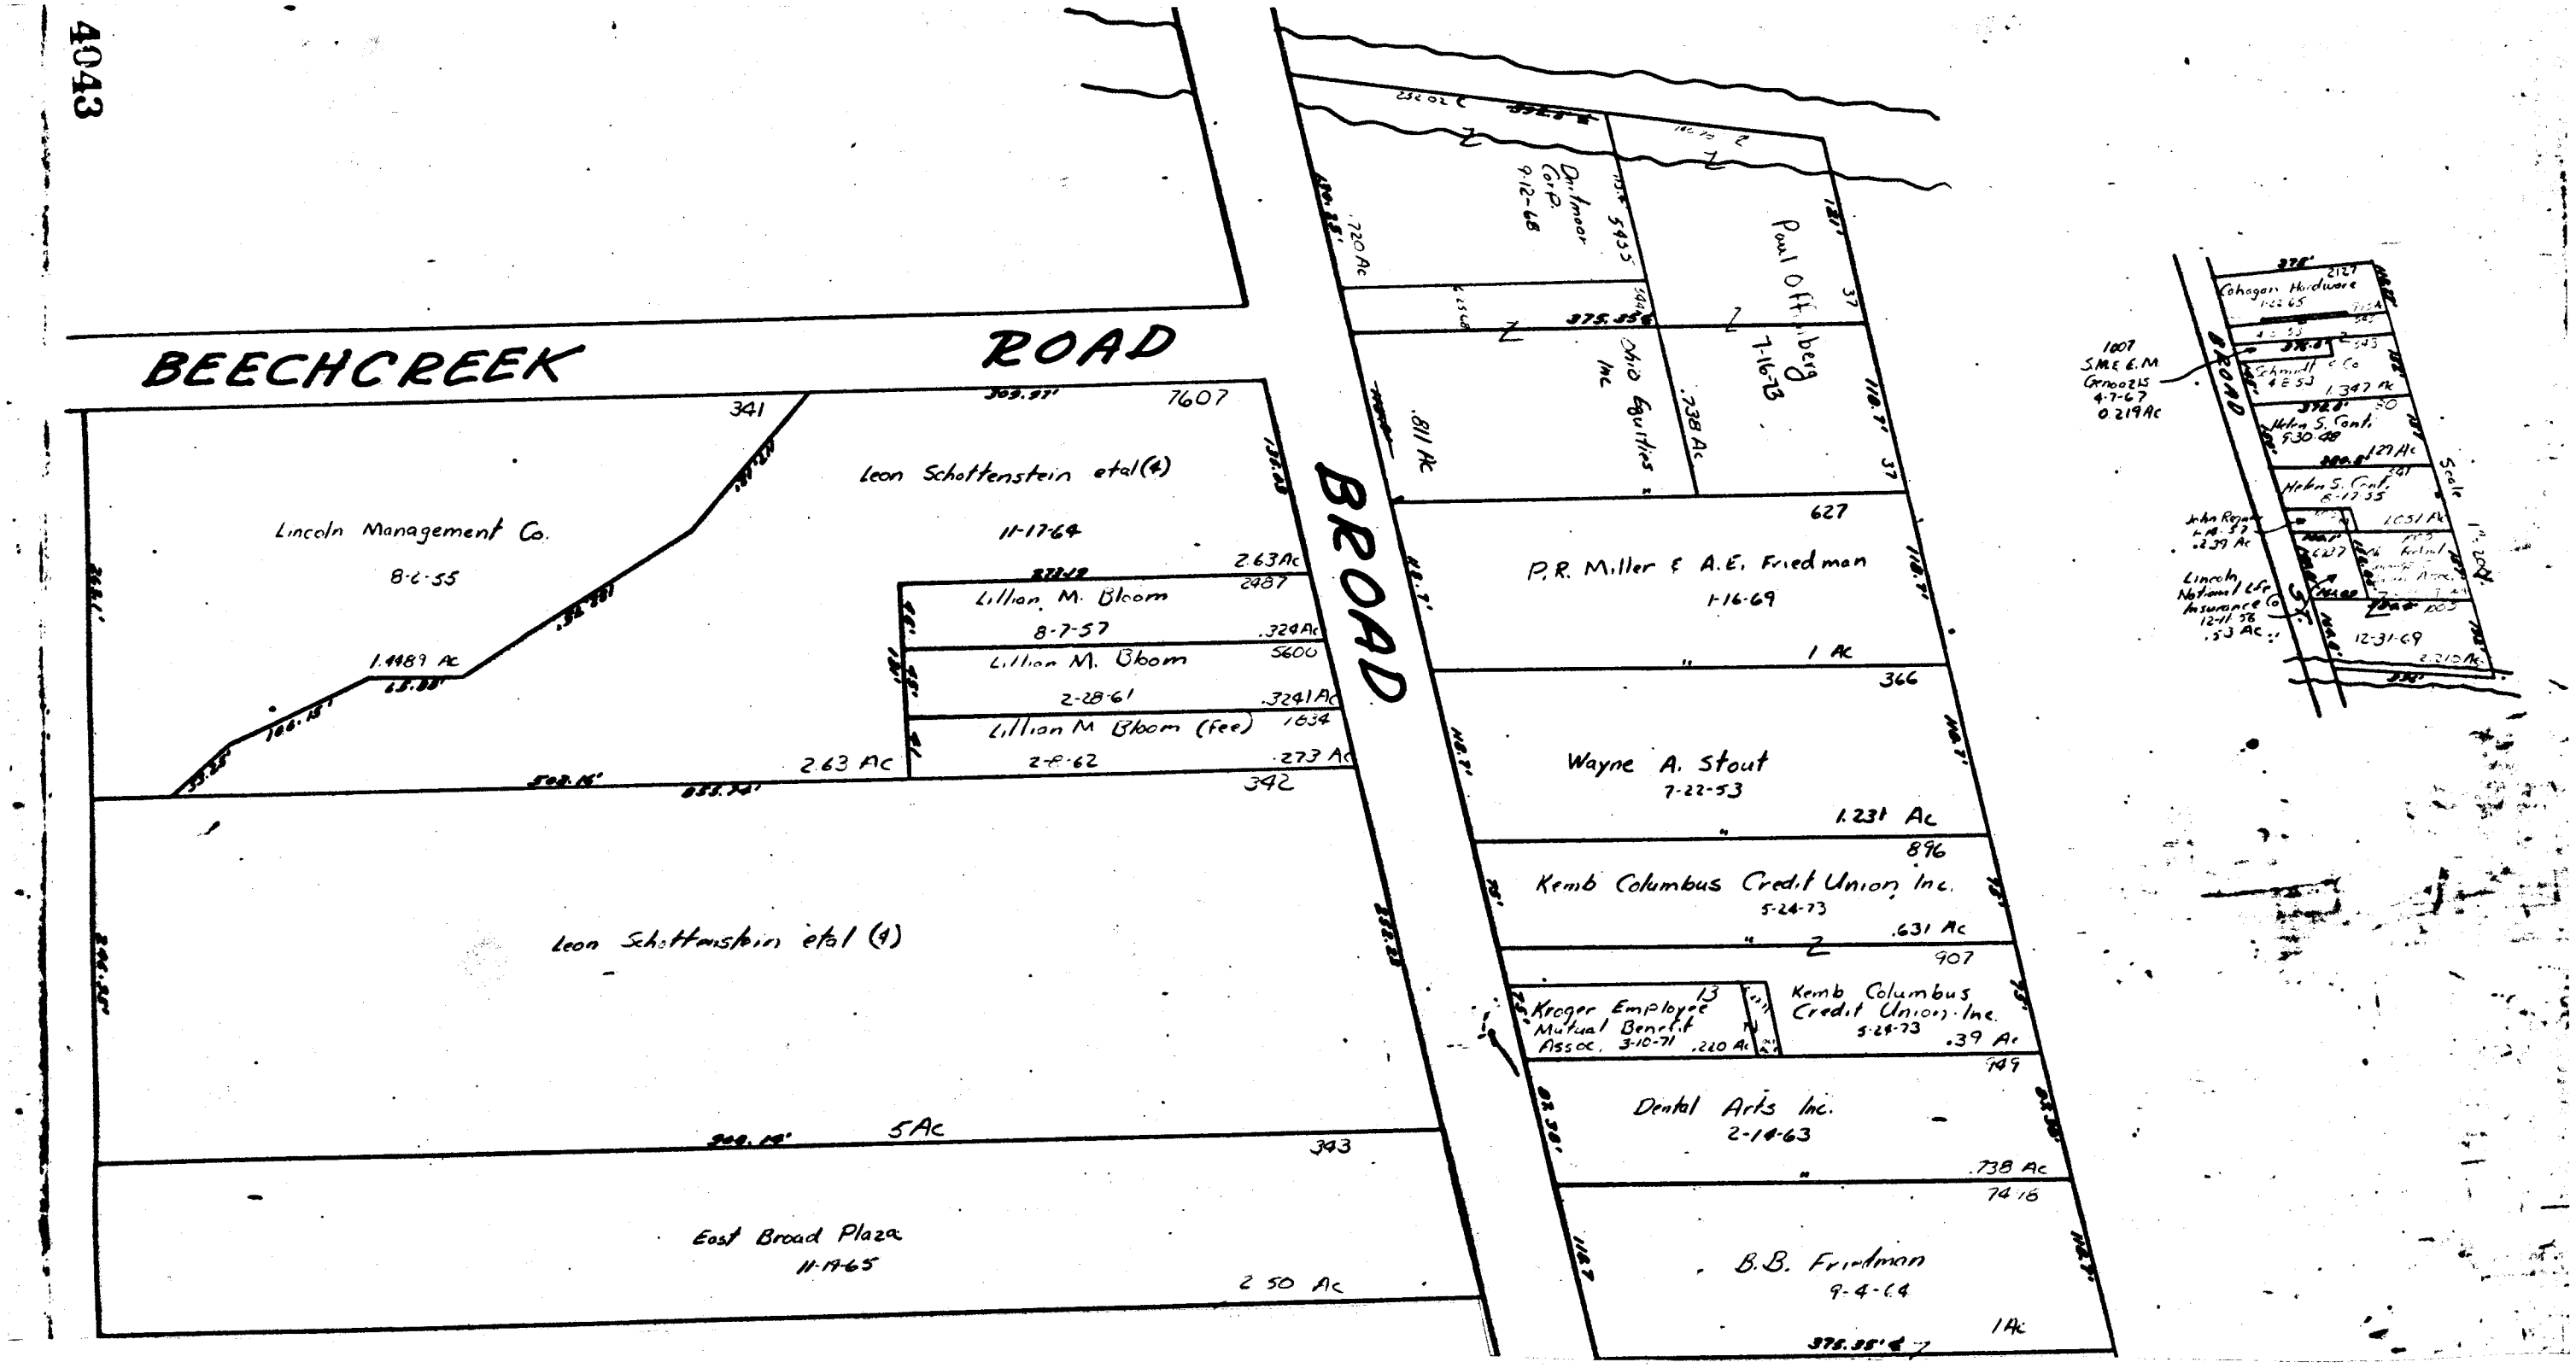
BEECHCREEK ROAD
BROAD
Lincoln Management Co.
8-6-55
341
1.4489 Ac
Leon Schottenstein etal(4)
11-17-64
7607
2.63 Ac
Lillian M. Bloom
8-7-57
2487
.329 Ac
Lillian M. Bloom
2-28-61
5600
.3241 Ac
Lillian M Bloom (fee)
2-8-62
1634
.273 Ac
342
Leon Schottenstein etal (4)
5 Ac
343
East Broad Plaza
11-19-65
2.50 Ac
Dutmoor Corp.
9-12-68
5435
.720 Ac
Paul Offenberg
7-16-73
37
.811 Ac
Ohio Equities Inc
.738 Ac
627
P.R. Miller & A.E. Friedman
1-16-69
1 Ac
366
Wayne A. Stout
7-22-53
1.231 Ac
896
Kemb Columbus Credit Union Inc.
5-24-73
.631 Ac
907
Kroger Employee Mutual Benefit Assoc. 3-10-71
13
.220 Ac
Kemb Columbus Credit Union Inc.
5-24-73
.39 Ac
749
Dental Arts Inc.
2-14-63
.738 Ac
7416
B.B. Friedman
9-4-64
1 Ac
Cohagan Hardware
1-22-65
2127
Schmidt & Co
4-8-53
1.397 Ac
Helen S. Conl
5-30-68
129 Ac
Helen S. Conl
8-17-55
1.051 Ac
John Rogers
6-18-57
.239 Ac
Lincoln National Life Insurance Co
12-11-58
.53 Ac
12-31-69
2.310 Ac
1607
S.M.E.E.M
Gno0215
4-7-67
0.219 Ac
Scale
1" = 200'

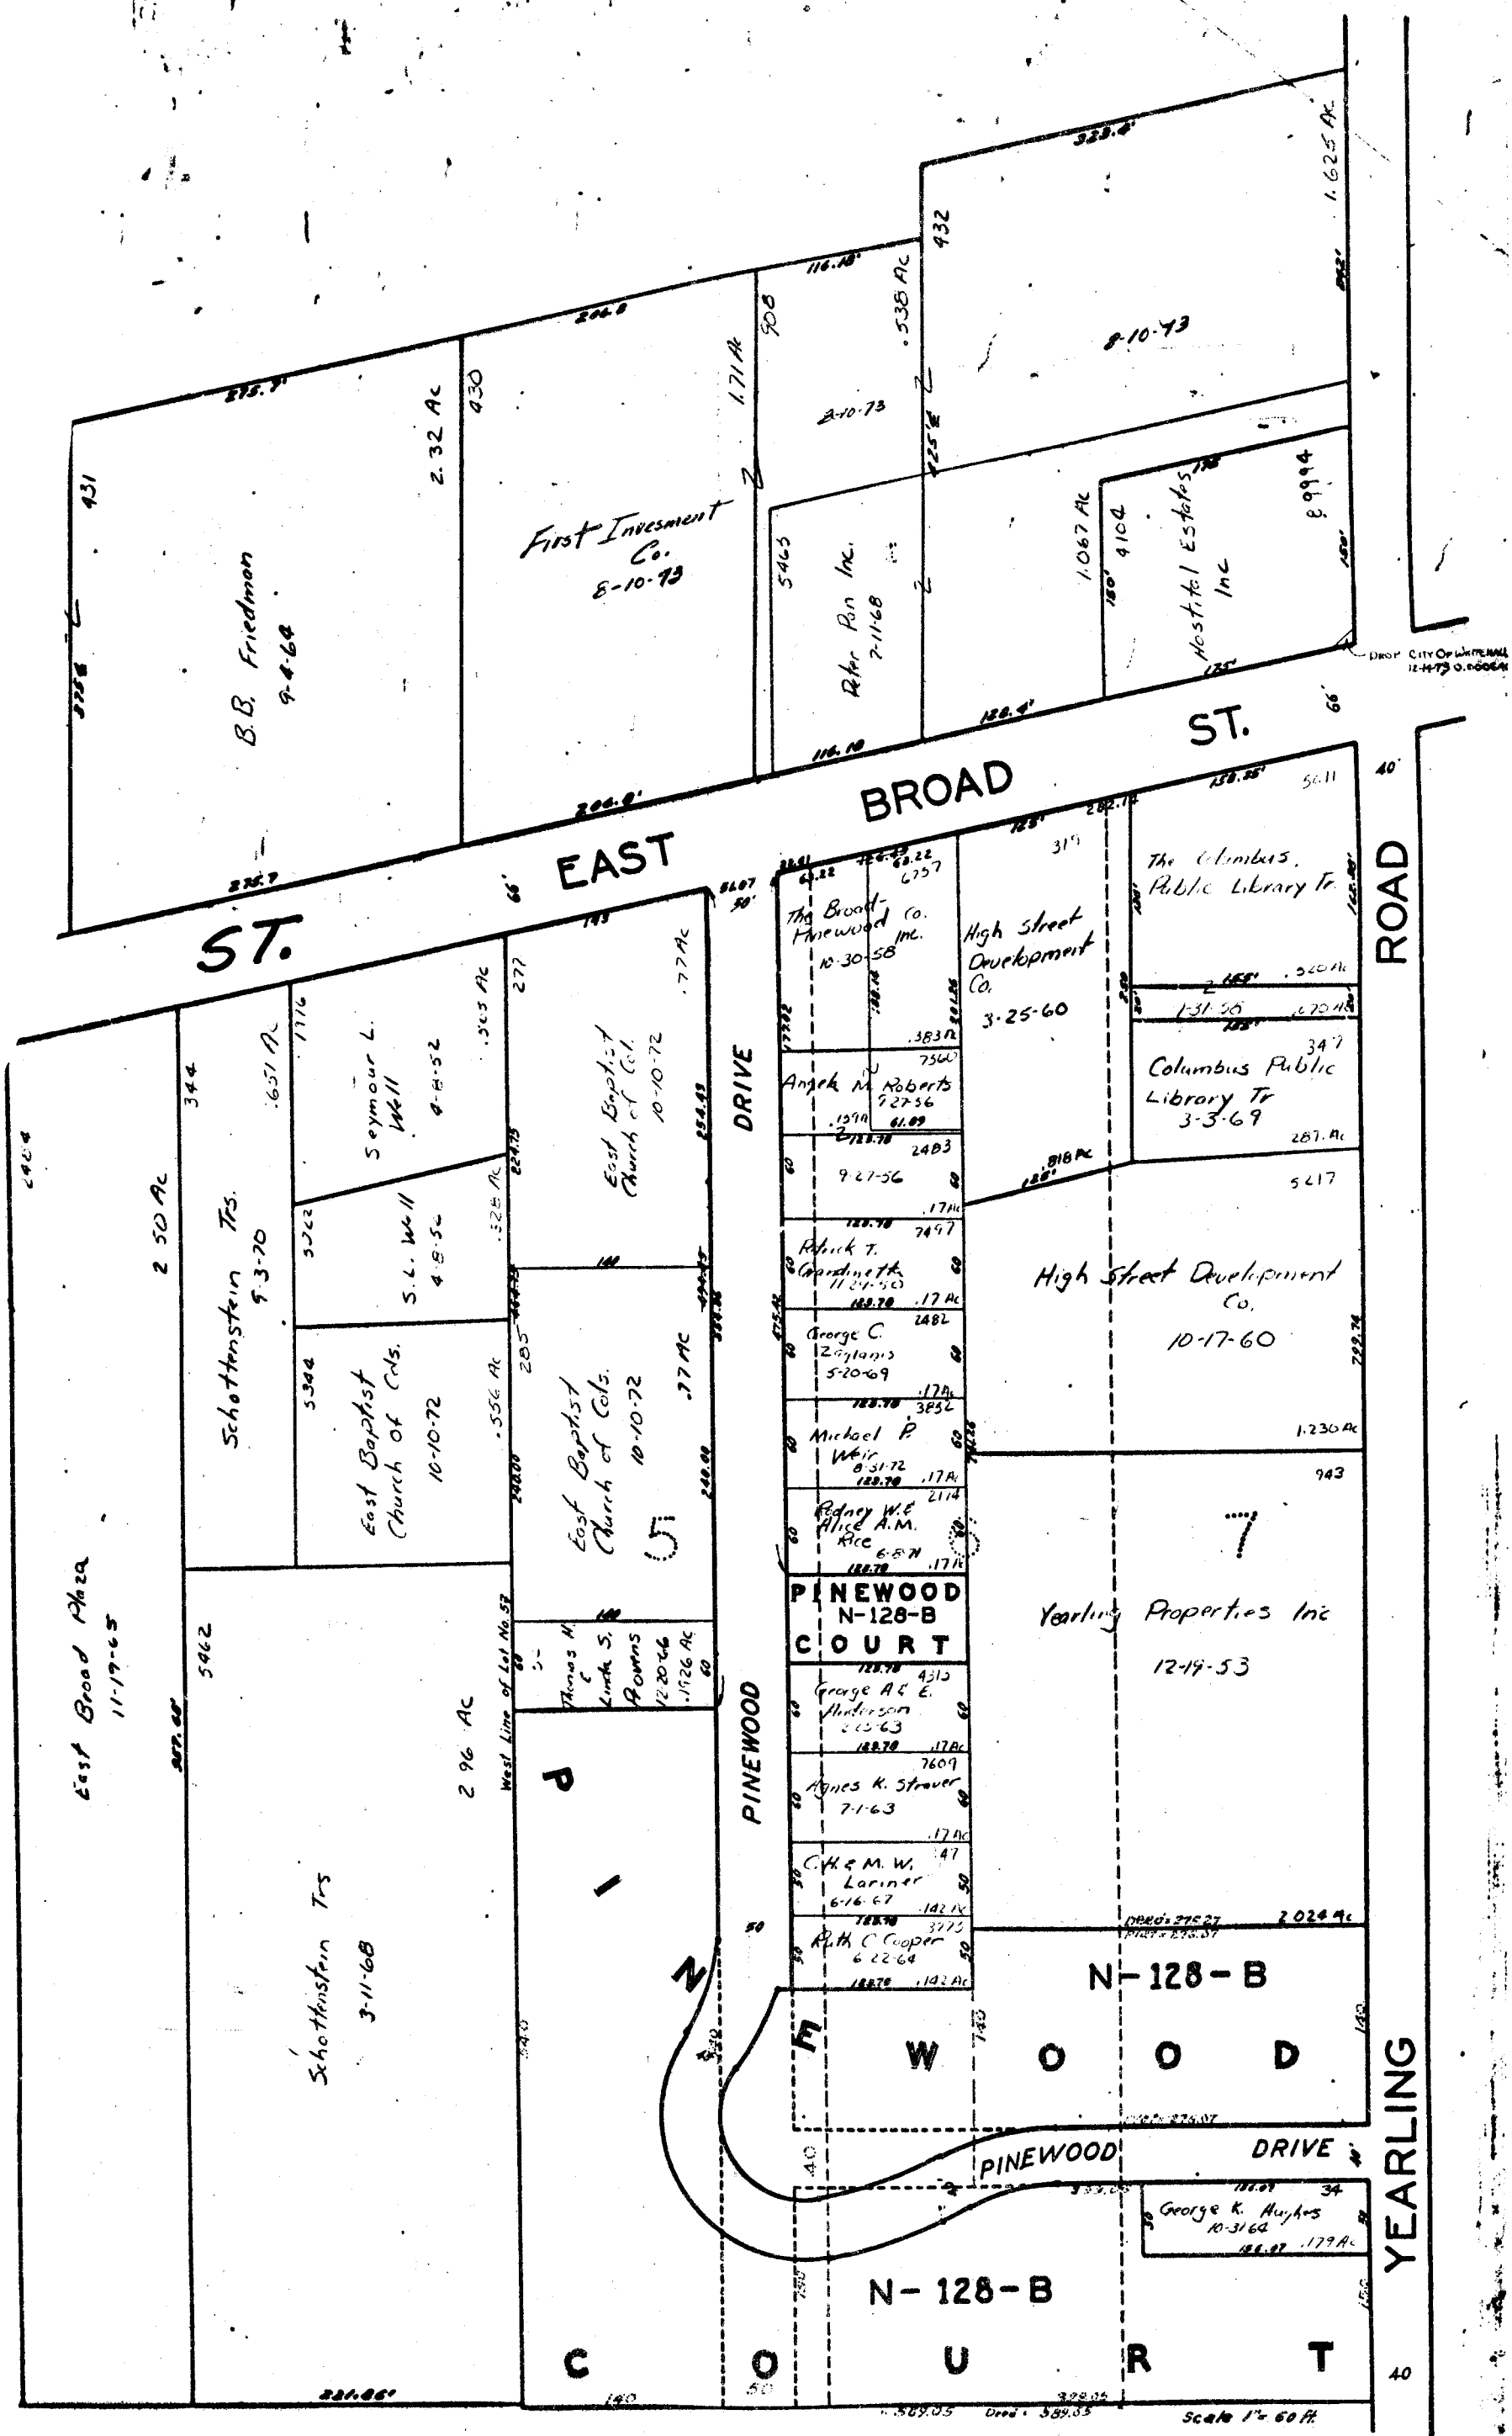

UNRECORDED PINEWOOD SUB. LOTS 6-8-11-14