4052

MADISON

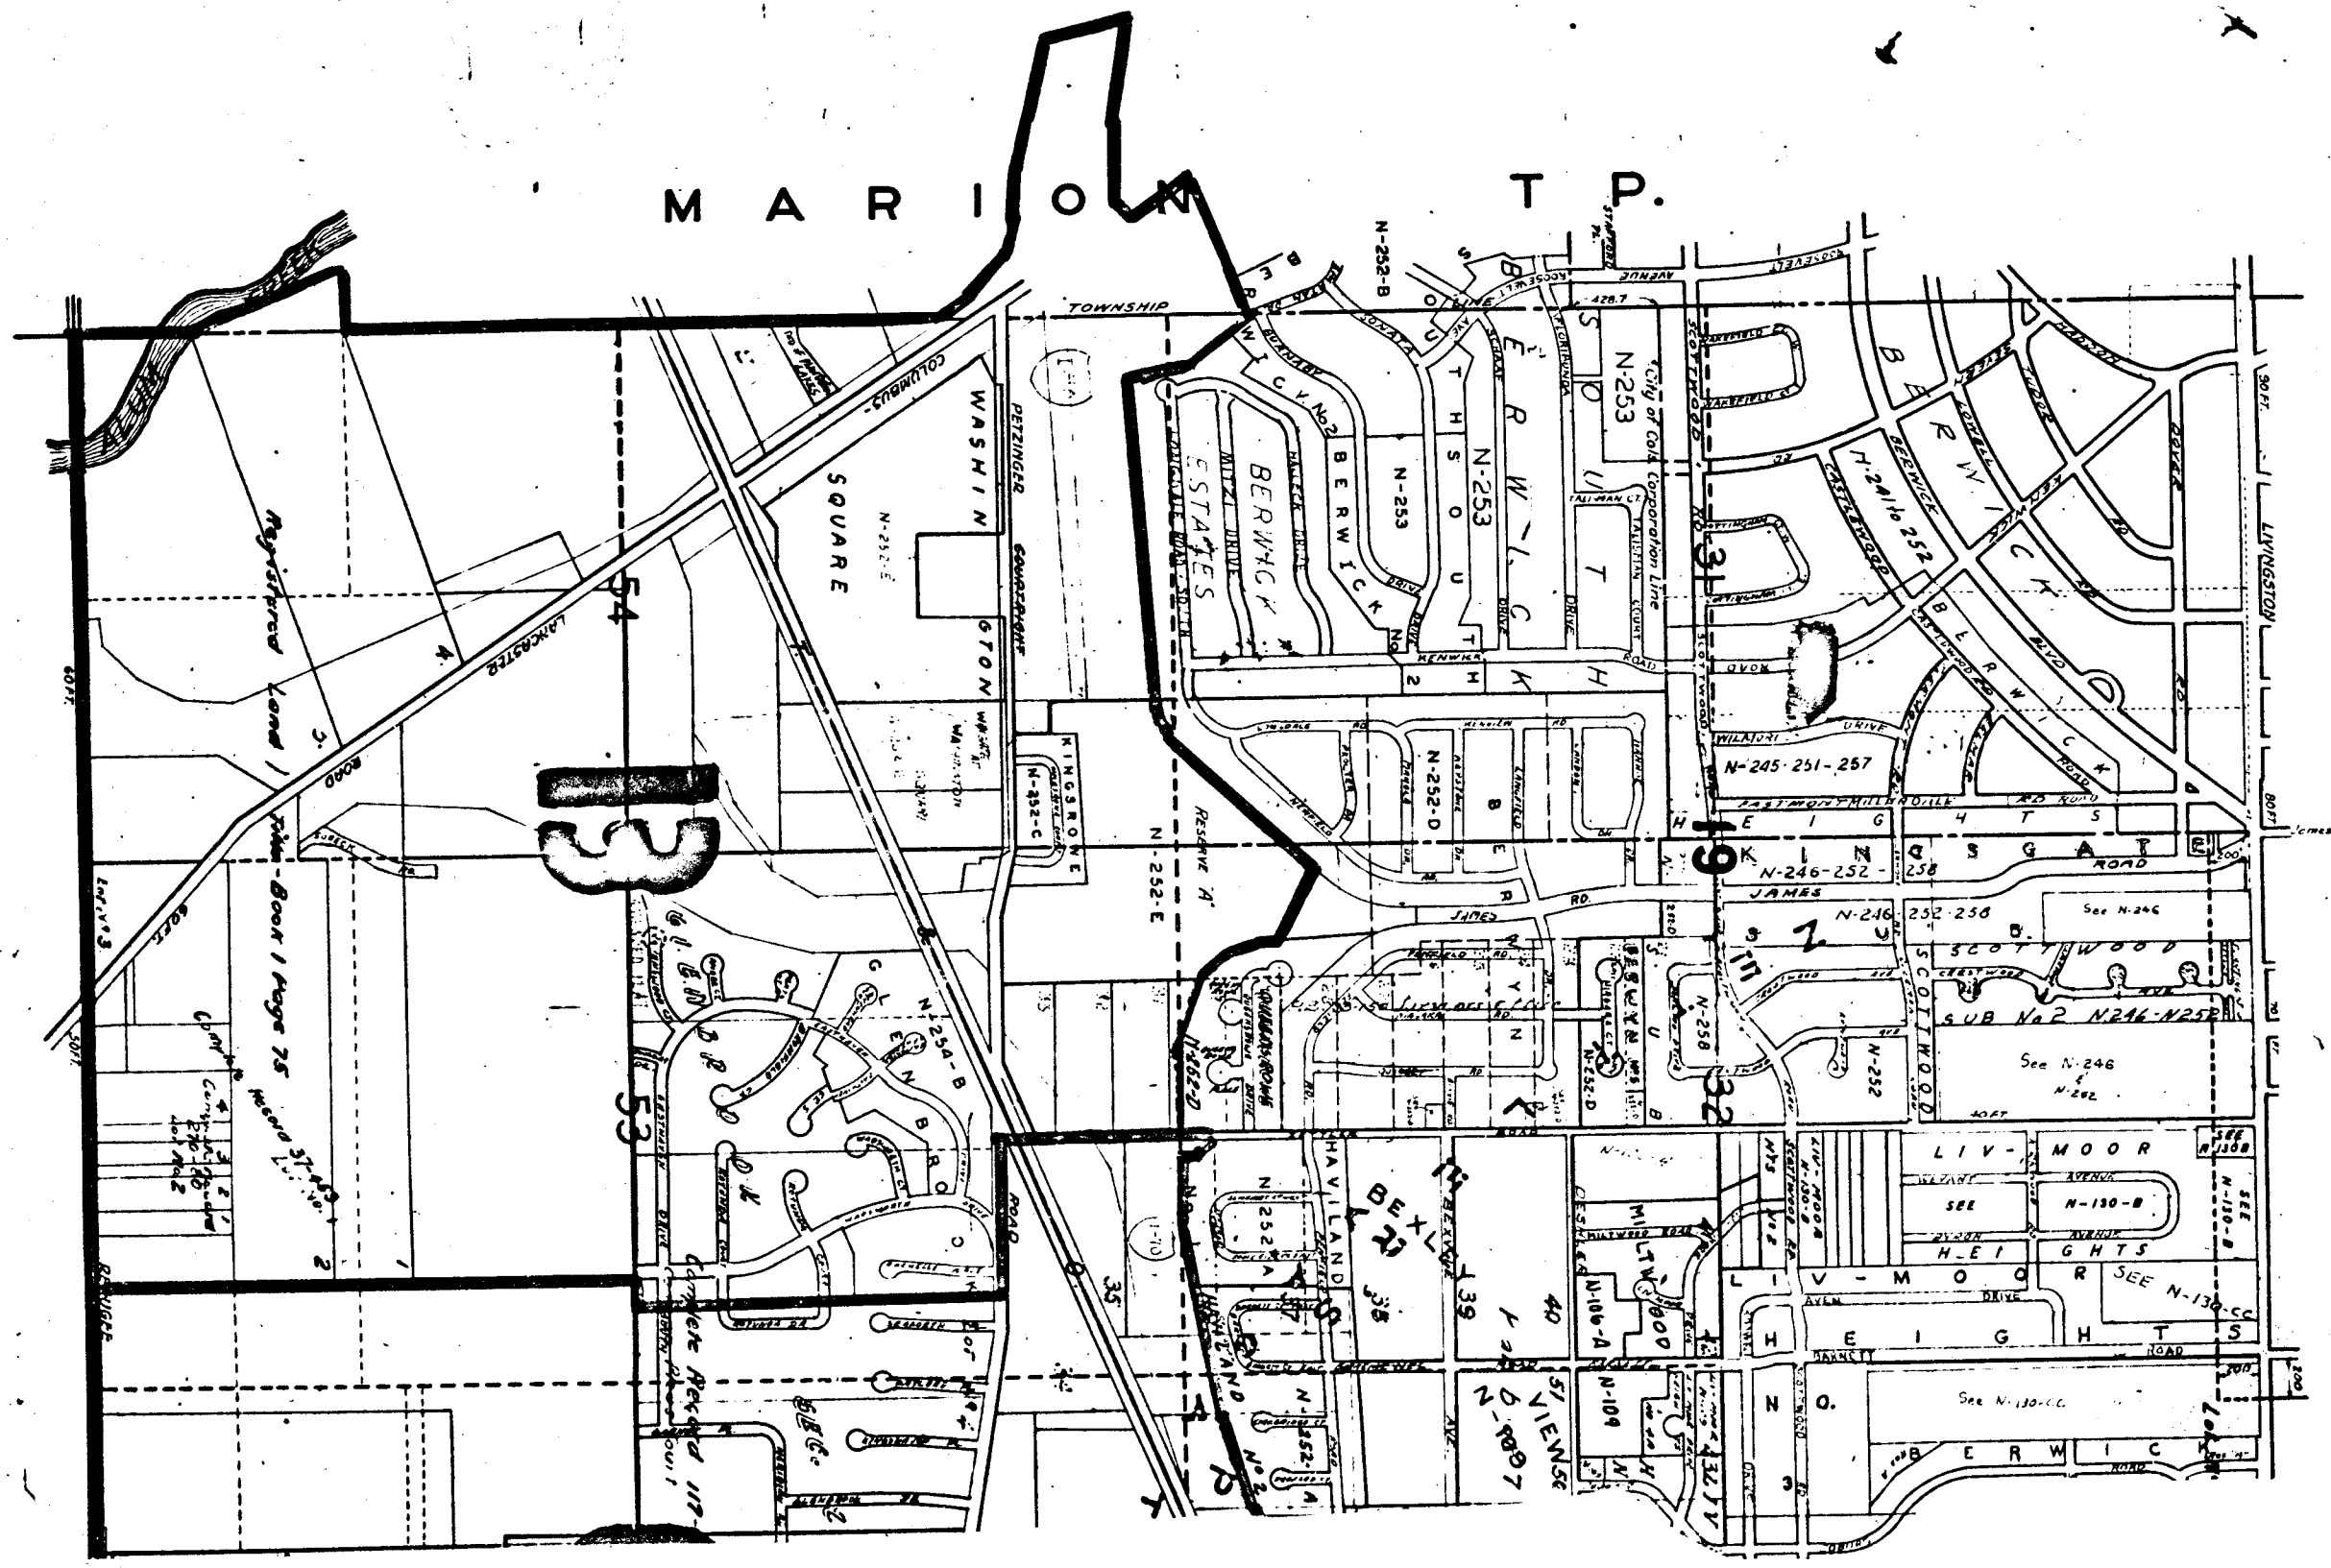

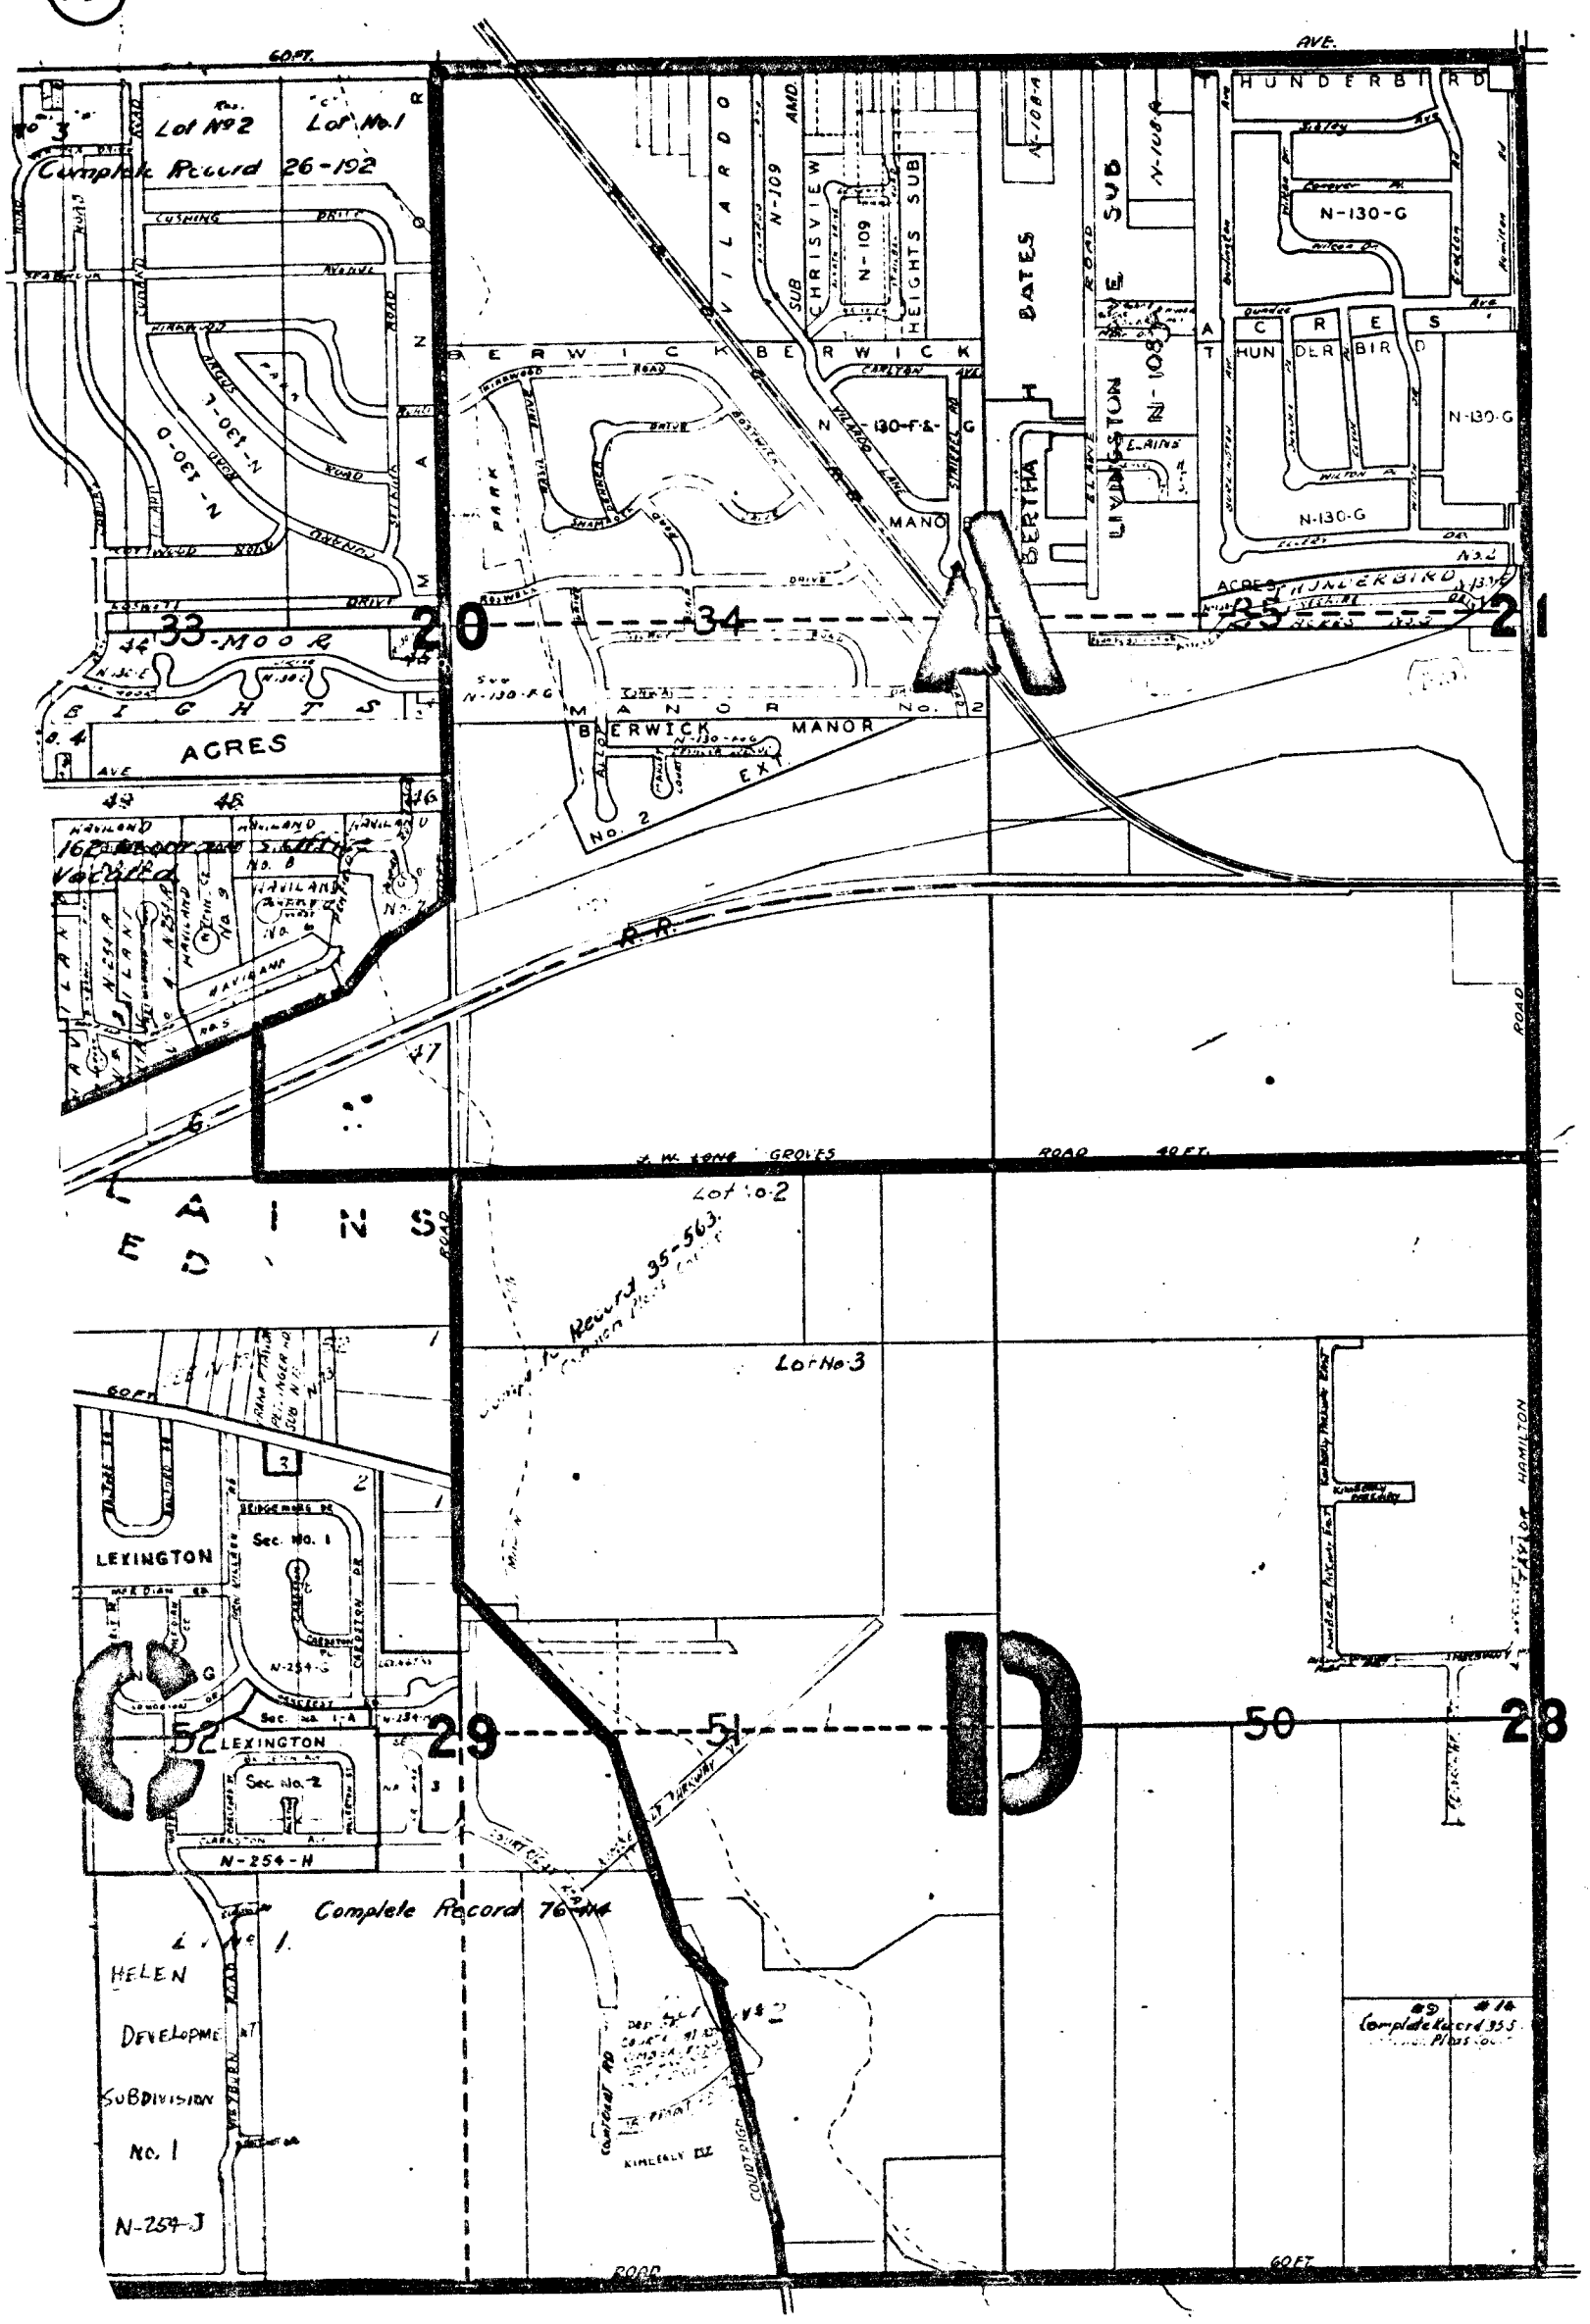

SHEET

SHEET NO. 4

TRURO TP.

R.21 TP.12

SCALE 1 IN.- 500 FT.

4053