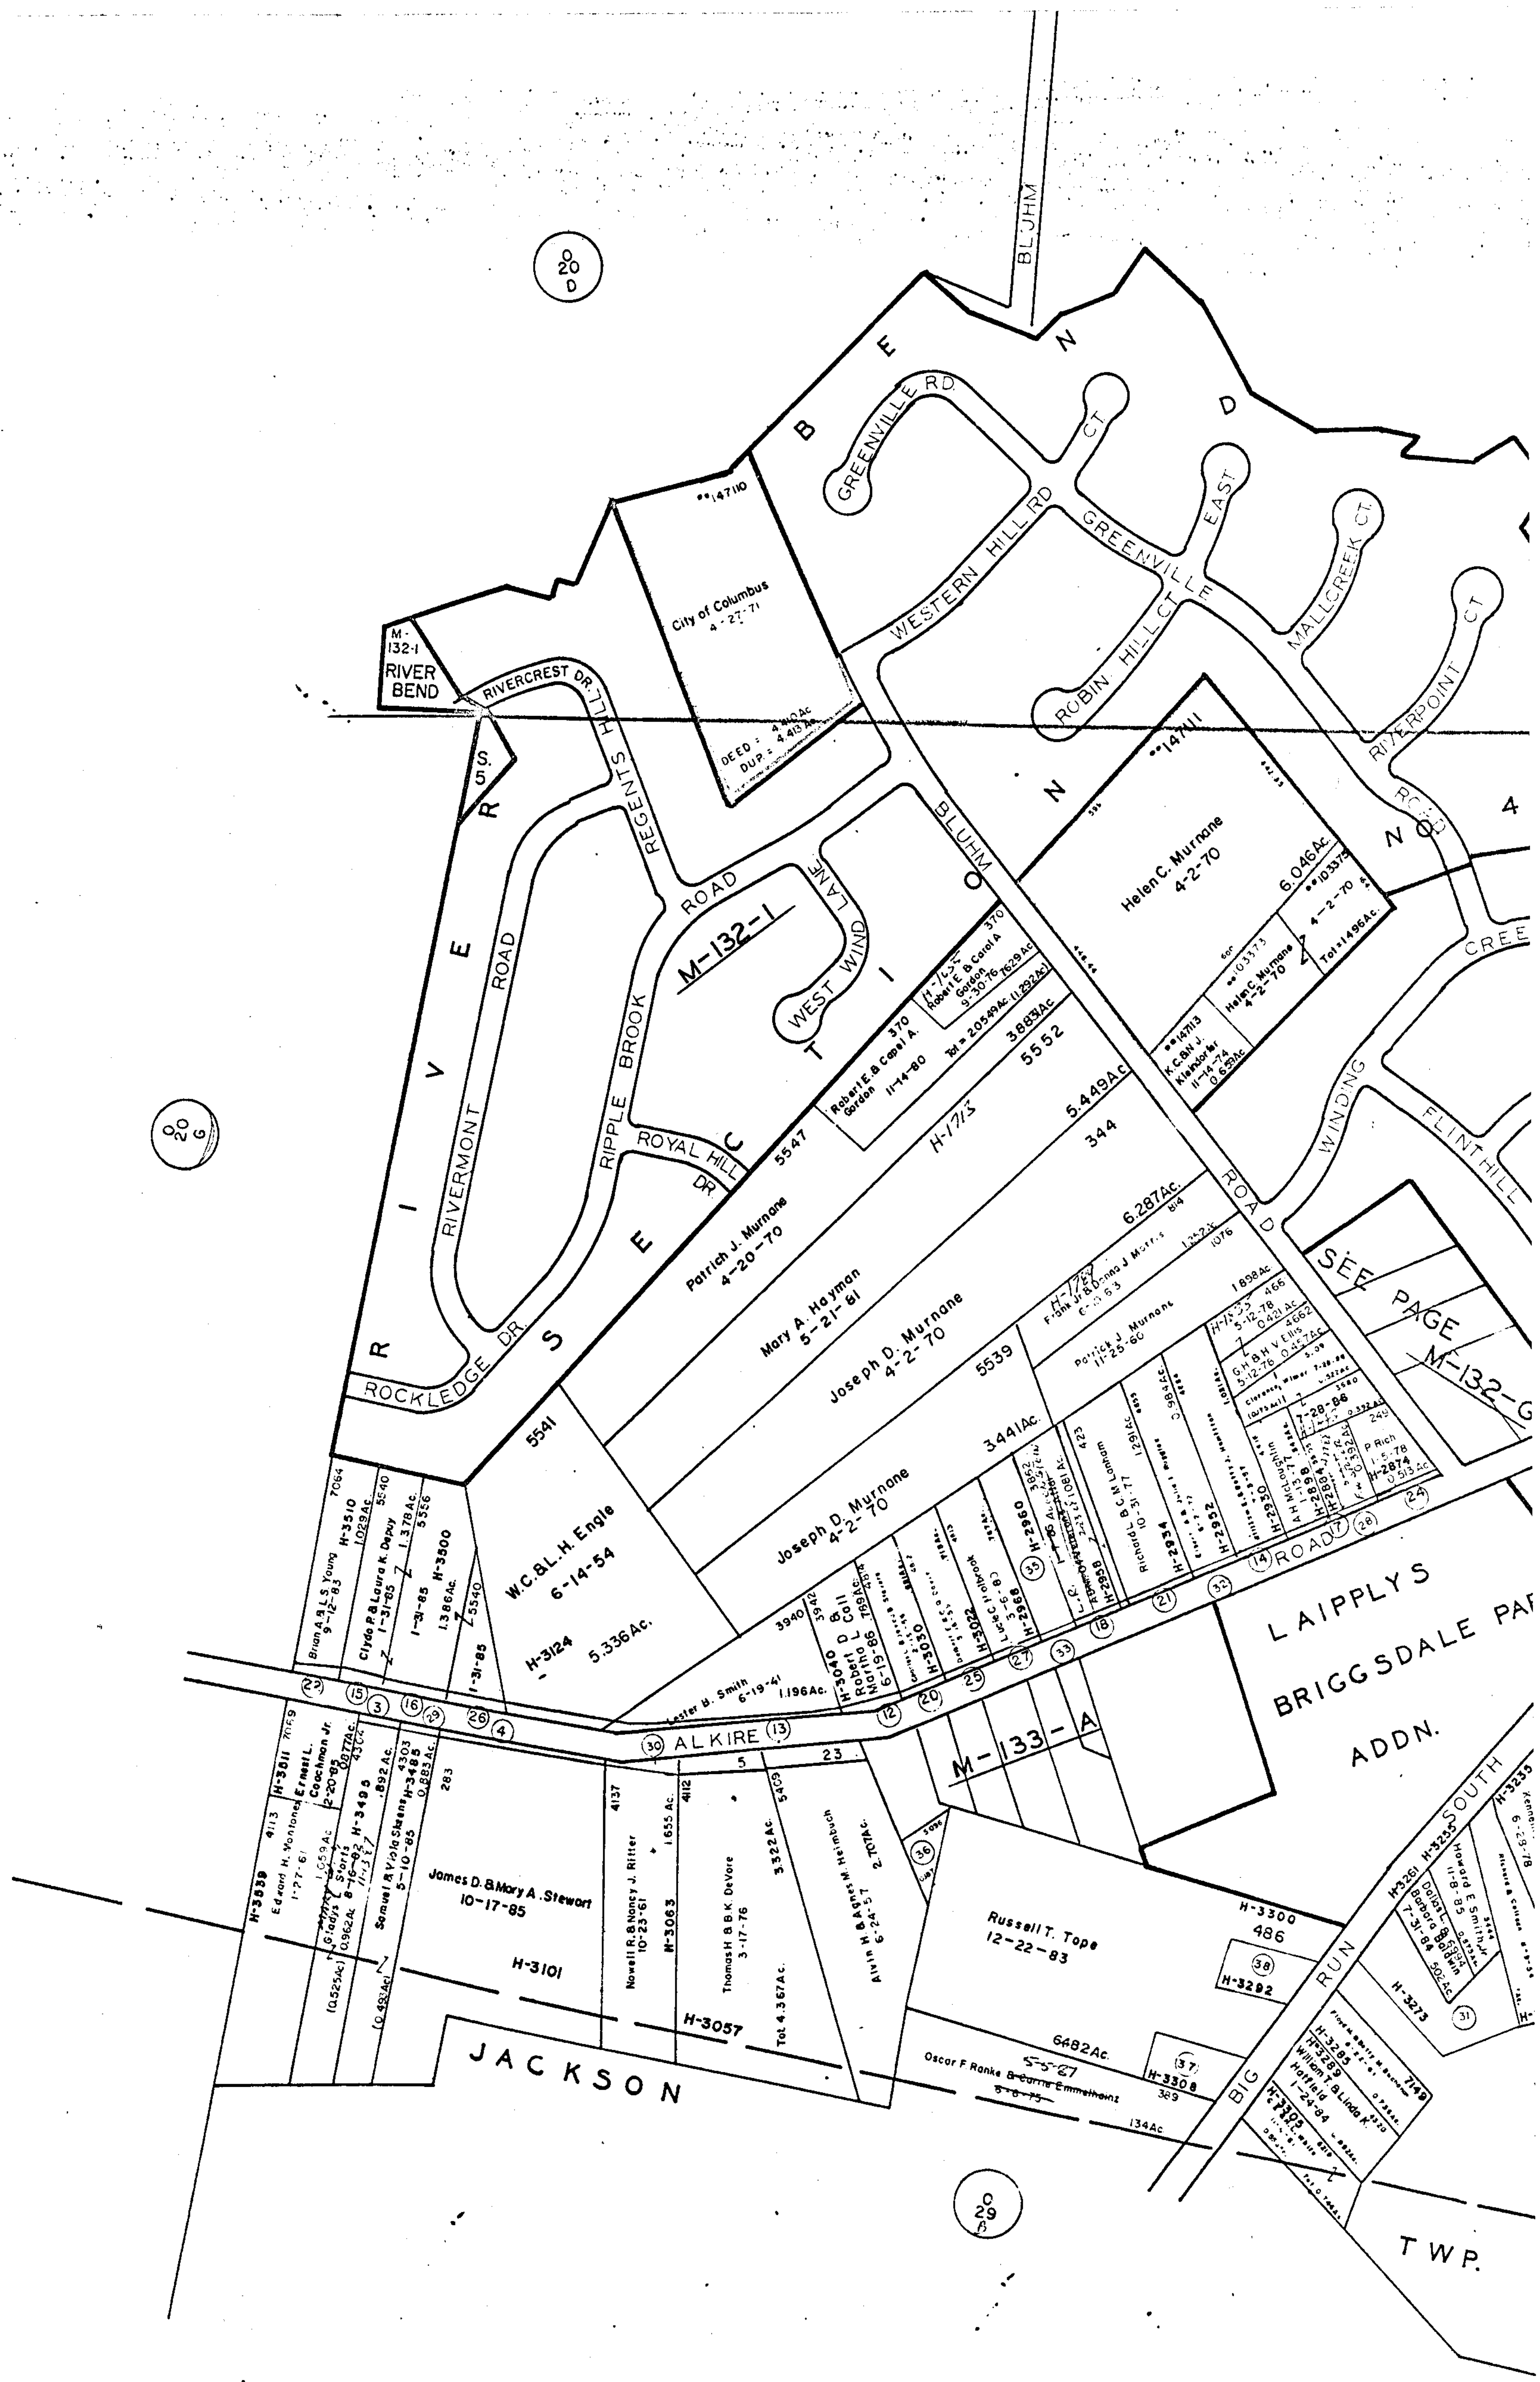
BLUHM
RIVER BEND
M-132-1 RIVER BEND
S. 5
RIVERCREST DR.
REGENTS HILL
ROAD
GREENVILLE RD.
CT.
WESTERN HILL RD
GREENVILLE
EAST
MALLCREEK CT.
ROBIN HILL CT.
RIVERPOINT CT
ROAD
City of Columbus 4-27-71
147110
DEED = 4.410 Ac
DUP. = 4.413 Ac
M-132-1
WEST WIND LANE
RIVERMONT ROAD
RIPPLE BROOK
ROYAL HILL DR.
ROCKLEDGE DR.
BLUHM ROAD
WINDING CREEK
FLINTHILL
Helen C. Murnane 4-2-70
147111
6.046 Ac.
103375
Helen C. Murnane 4-2-70
4-2-70
Tot = 1.496 Ac.
147113 K.C. & N.J. Kleindorfer 11-14-74 0.653 Ac
H-1655 Robert E. & Carol A. Gordon 9-30-76 .7629 Ac
Tot = 2.0549 Ac. (1.292 Ac.)
Robert E. & Carol A. Gordon 11-14-80
370
3.883 Ac.
5552
5547
Patrich J. Murnane 4-20-70
H-1713
5.449 Ac.
344
Mary A. Hayman 5-21-81
6.287 Ac.
Joseph D. Murnane 4-2-70
5539
Frank Jr. & Donna J. Morris
Patrick J. Murnane 11-25-60
1.898 Ac.
G.H. & H.V. Ellis 5-12-76
7-28-86
P Rich 1-5-78
H-2874
0.513 Ac.
A.H. McLaughlin 1-13-77
H-2930
H-2898
H-2884
Richard L. & C.M. Lanham 10-31-77
H-2934
H-2952
H-2960
H-2958
H-2968
Lucie C. Holbrook
H-3022
H-3030
Joseph D. Murnane 4-2-70
3.441 Ac.
3940
H-3040 Robert D. & Martha L. Coll 6-19-86 .789 Ac.
5541
W.C. & L.H. Engle 6-14-54
H-3124
5.336 Ac.
Lester B. Smith 6-19-41 1.196 Ac.
Brian A. & L.S. Young 9-12-83
H-3510 1.029 Ac.
Clyde P. & Laura K. Depuy 1-31-85
1.378 Ac.
H-3500
1.386 Ac.
1-31-85
ALKIRE
ROAD
SEE PAGE M-132-G
LAIPPLY'S BRIGGSDALE PARK ADDN.
M-133-A
H-3511
Ernest L. Coachman Jr. 2-20-85
0.877 Ac.
H-3539
Edward H. Montones 1-27-61
H-3495
Gladys Storts
0.962 Ac.
(0.525 Ac.)
Samuel R. & Viola Skeens 5-10-85
H-3485
0.883 Ac.
(0.493 Ac.)
James D. & Mary A. Stewart 10-17-85
H-3101
Nowell R. & Nancy J. Ritter 10-23-61
1.655 Ac.
H-3063
Thomas H. & B.K. DeVore 3-17-76
3.322 Ac.
Tot 4.367 Ac.
H-3057
Alvin H. & Agnes M. Heimbuch 6-24-57
2.707 Ac.
Russell T. Tope 12-22-83
H-3300
486
H-3292
6.482 Ac.
Oscar F. Ranke & Carrie Emmelhainz
H-3308
134 Ac.
BIG RUN SOUTH
H-3261
H-3255
Dallas L. & Barbara Baldwin 7-31-84
Howard E. Smith Jr. 11-8-85
H-3273
H-3235
H-3285
H-3289
William T. & Linda K. Hatfield 1-24-84
H-3305
JACKSON TWP.
O 20 D
O 20 G
O 29 B

0
20
E

1396

0-20-H

FRANKLIN TWP.

N

SCALE 1"=200'
VMS
E = HIGHWAY EASEMENT

TAXING DISTRICTS	DISTRICT CODE
FRANKLIN	140
**COLS. SOUTHWESTERN S.D.	570

H---HOUSE NUMBERS

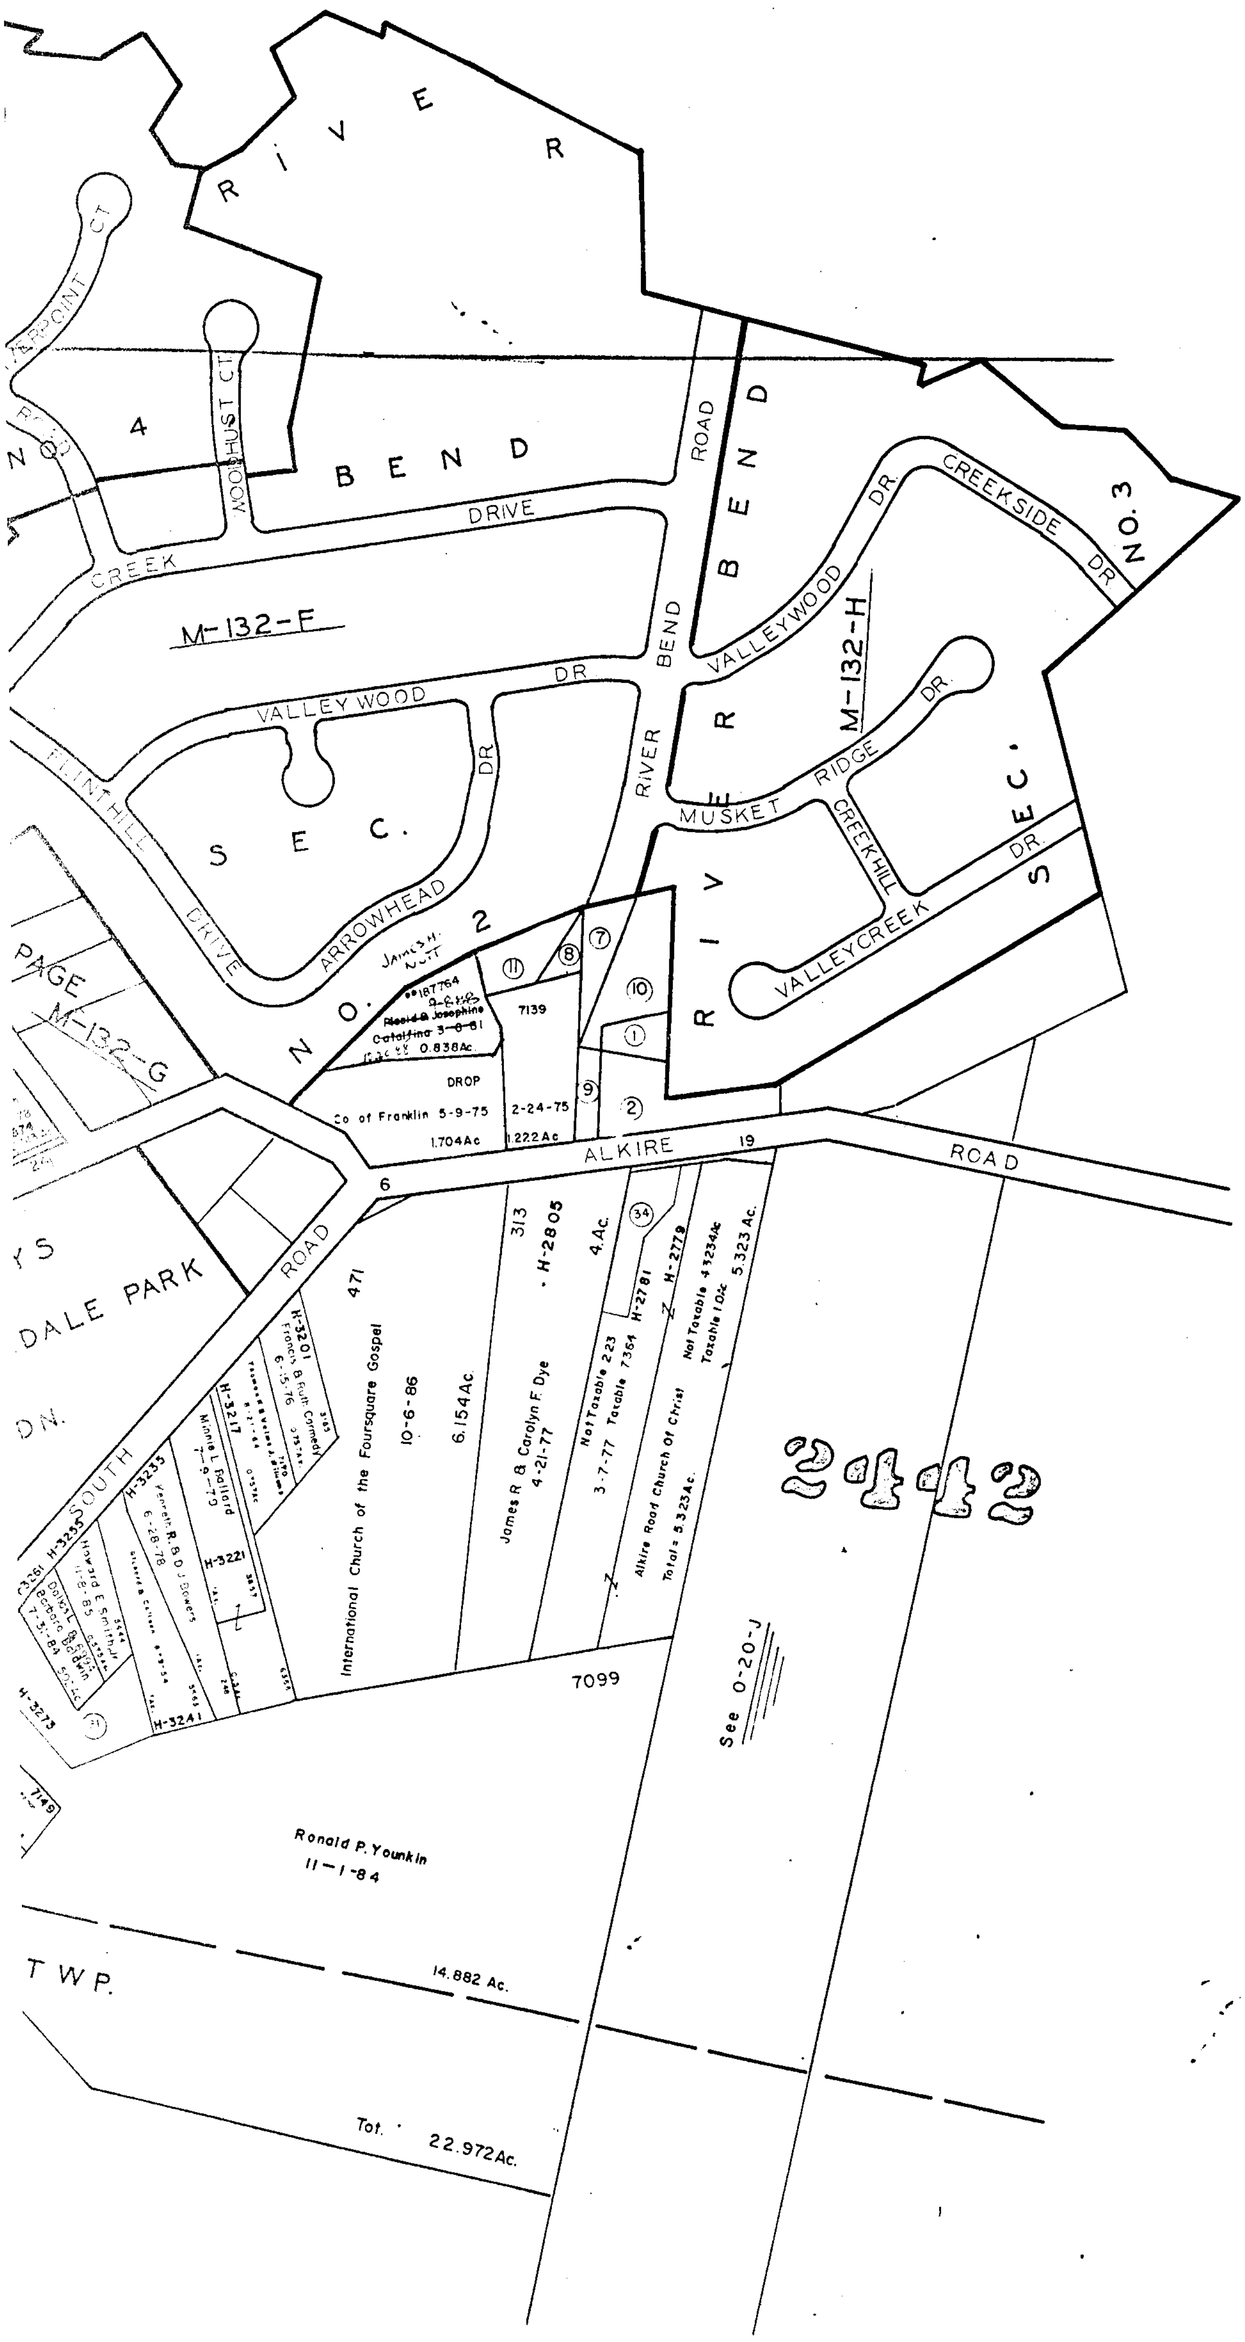

1	129705	River Bend Co.	42-23-67	.216Ac
2	DROP	County of Franklin	5-12-75	1.006Ac.
3	"	" "	12-18-74	.07Ac.
4	"	" "	12-18-74	.335Ac.
5	DROP	" "	12-18-74	.295Ac.
6	DROP	" "	12-18-74	.392Ac.
7	DROP	" "	1-2-75	.272Ac.
8	DROP	" "	1-2-75	.113Ac.
9	DROP	" "	1-2-75	.240Ac.
10	5992	Gordon Pitt. ~~G.&M.J. Armbrust~~	2-13-87 ~~6-13-72~~	.822Ac.
11	7124	" "	2-13-87 ~~6-13-72~~	.334Ac.
12	DROP	County of Franklin	12-26-74	.121Ac.
13	DROP	" "	12-26-74	.394Ac.
14	DROP	" "	12-26-74	.092Ac.
15	DROP	" "	2-3-75	.223Ac.
16	DROP	" "	2-3-75	.149Ac.
17	DROP	" "	2-3-75	.092
18	DROP	" "	2-24-75	.115Ac.
19	DROP	" "	3-11-75	.217Ac.
20	DROP	" "	3-11-75	.086Ac.
21	DROP	" "	4-2-75	.129Ac.
22	DROP	" "	4-18-75	.117Ac.
23	DROP	" "	4-18-75	.327Ac.
24	DROP	" "	4-18-75	.158Ac.
25	DROP	" "	4-18-75	.092Ac.
26	DROP	" "	4-30-75	.188Ac.
27	DROP	" "	4-30-75	.092Ac.
(28)	DROP	" "	12-2-75	0.092 Ac.
(29)	DROP	" "	3-22-76	0.079 Ac
(30)	DROP	" "	3-17-76	0.162 Ac
(31)	231	Jimmy R & Hazel S Hatfield	1-3-78	1.00 Ac
(32)	DROP	County of Franklin	10-20-76	0.092 Ac (75CV-12-5184)
(33)	DROP	" "	10-20-76	0.073 Ac (75CV-12-5186)
(34)	24	Allen L & S A Lieving	8-17-77	0.459 Ac.
(35)	4811	Allen L. & Sharon L. Hall	5-1-78	0.652 Ac
(36)	5096	Hazel Dietorrich	6-9-75	0.187 Ac
37	7366	Gary A & Diana L. Link	9-22-83	0.459 Ac
38	7347	W.R. Jr.& K.M. Michael	2-26-79	0.459 Ac.
39	**6994**	**Dallas L. & B.E. Baldwin**	**6-31-84**	**0.502 Ac.**
40	**7069**	**Ernest L. Coachman Jr.**	**2-20-85**	**0.877 Ac.**