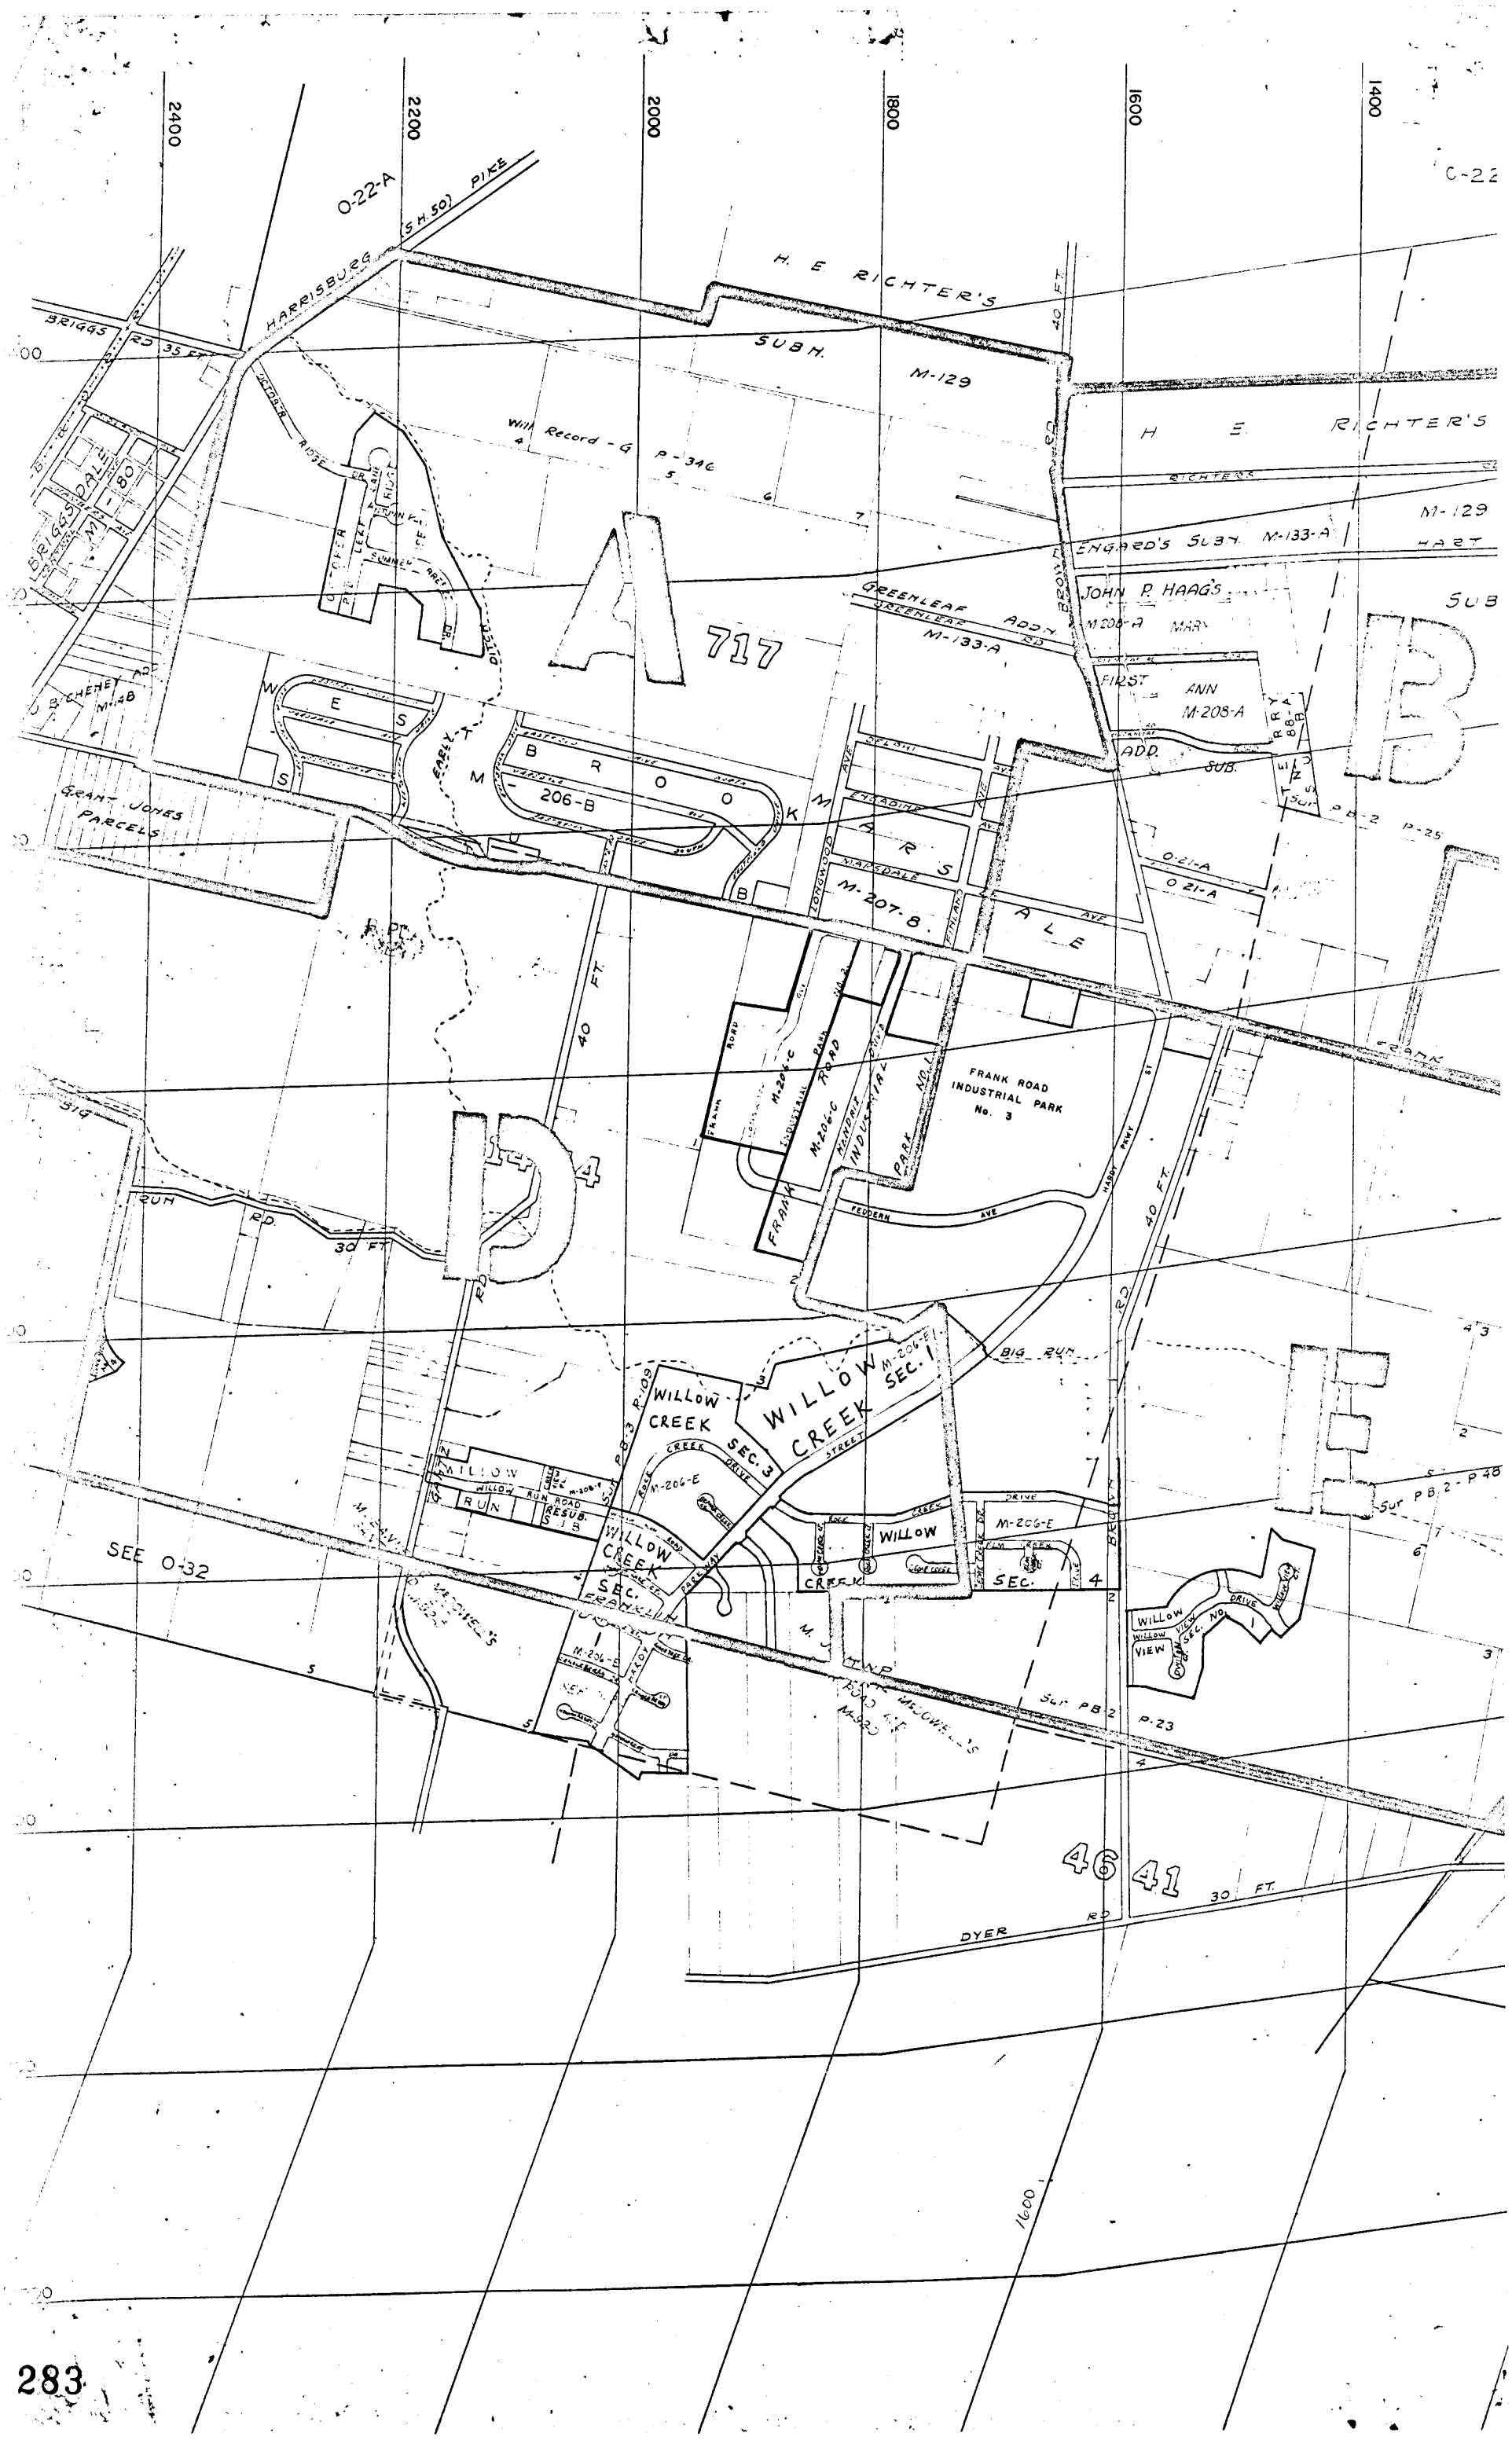
2400
2200
2000
1800
1600
1400
O-22-A
HARRISBURG PIKE (S.H. 50)
BRIGGS
H. E. RICHTER'S SUBD.
M-129
Will Record - G P-346
H. E. RICHTER'S
RICHTERS
M-129
HART
ENGARD'S SUBD. M-133-A
JOHN P. HAAG'S
GREENLEAF ADDN.
M-133-A
FIRST ANN ADDN.
M-208-A
SUB.
A 717
B
BROOK MARS
M-206-B
GRANT-JONES PARCELS
M-207-B
HALE
O-21-A
FRANK ROAD INDUSTRIAL PARK No. 3
M-206-C
FRANK ROAD INDUSTRIAL PARK
FEDERN AVE
BIG RUN
WILLOW CREEK SEC. 1
WILLOW CREEK SEC. 3
WILLOW CREEK SEC. 4
WILLOW RUN
WILLOW VIEW
SEE O-32
46
41
DYER RD.
30 FT.
40 FT.
1600

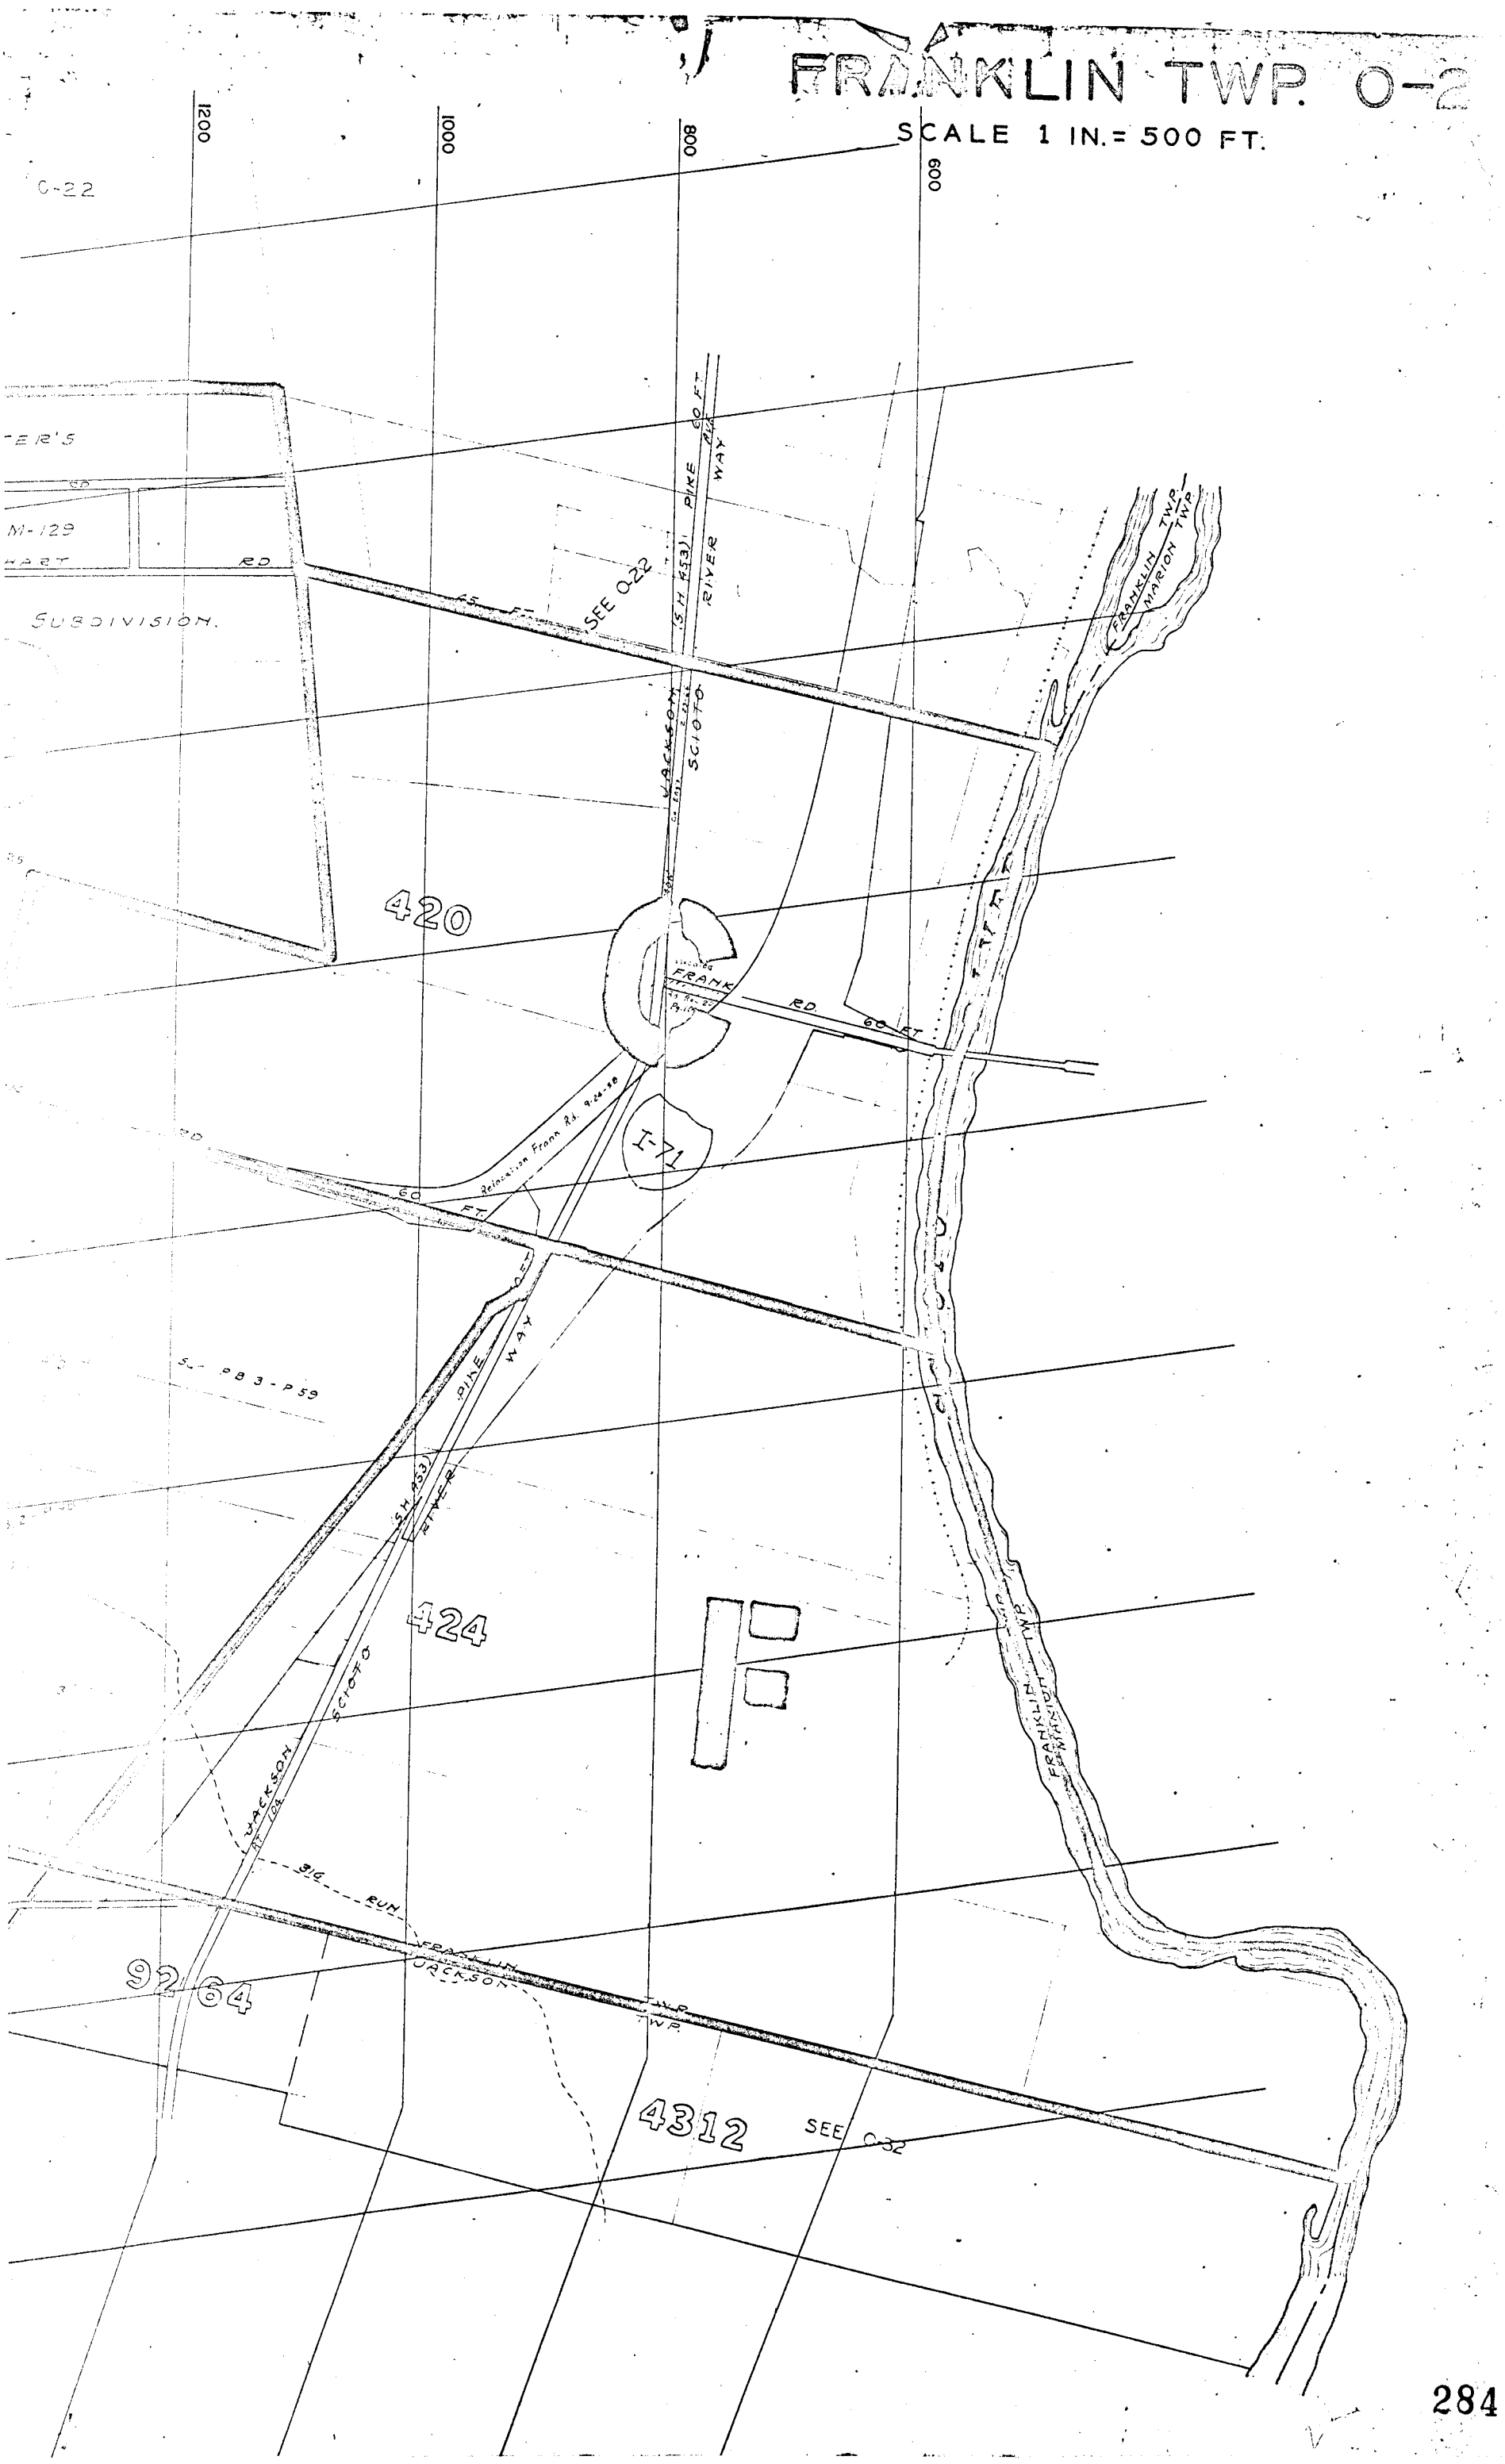
FRANKLIN TWP. O-2
SCALE 1 IN. = 500 FT.
1200
1000
800
600
O-22
SUBDIVISION.
SEE O-22
420
I-71
424
4312
SEE O-32
9264
FRANKLIN TWP.
MARION TWP.
JACKSON TWP.
SCIOTO RIVER
PIKE
WAY
RD.
60 FT.
BIG RUN