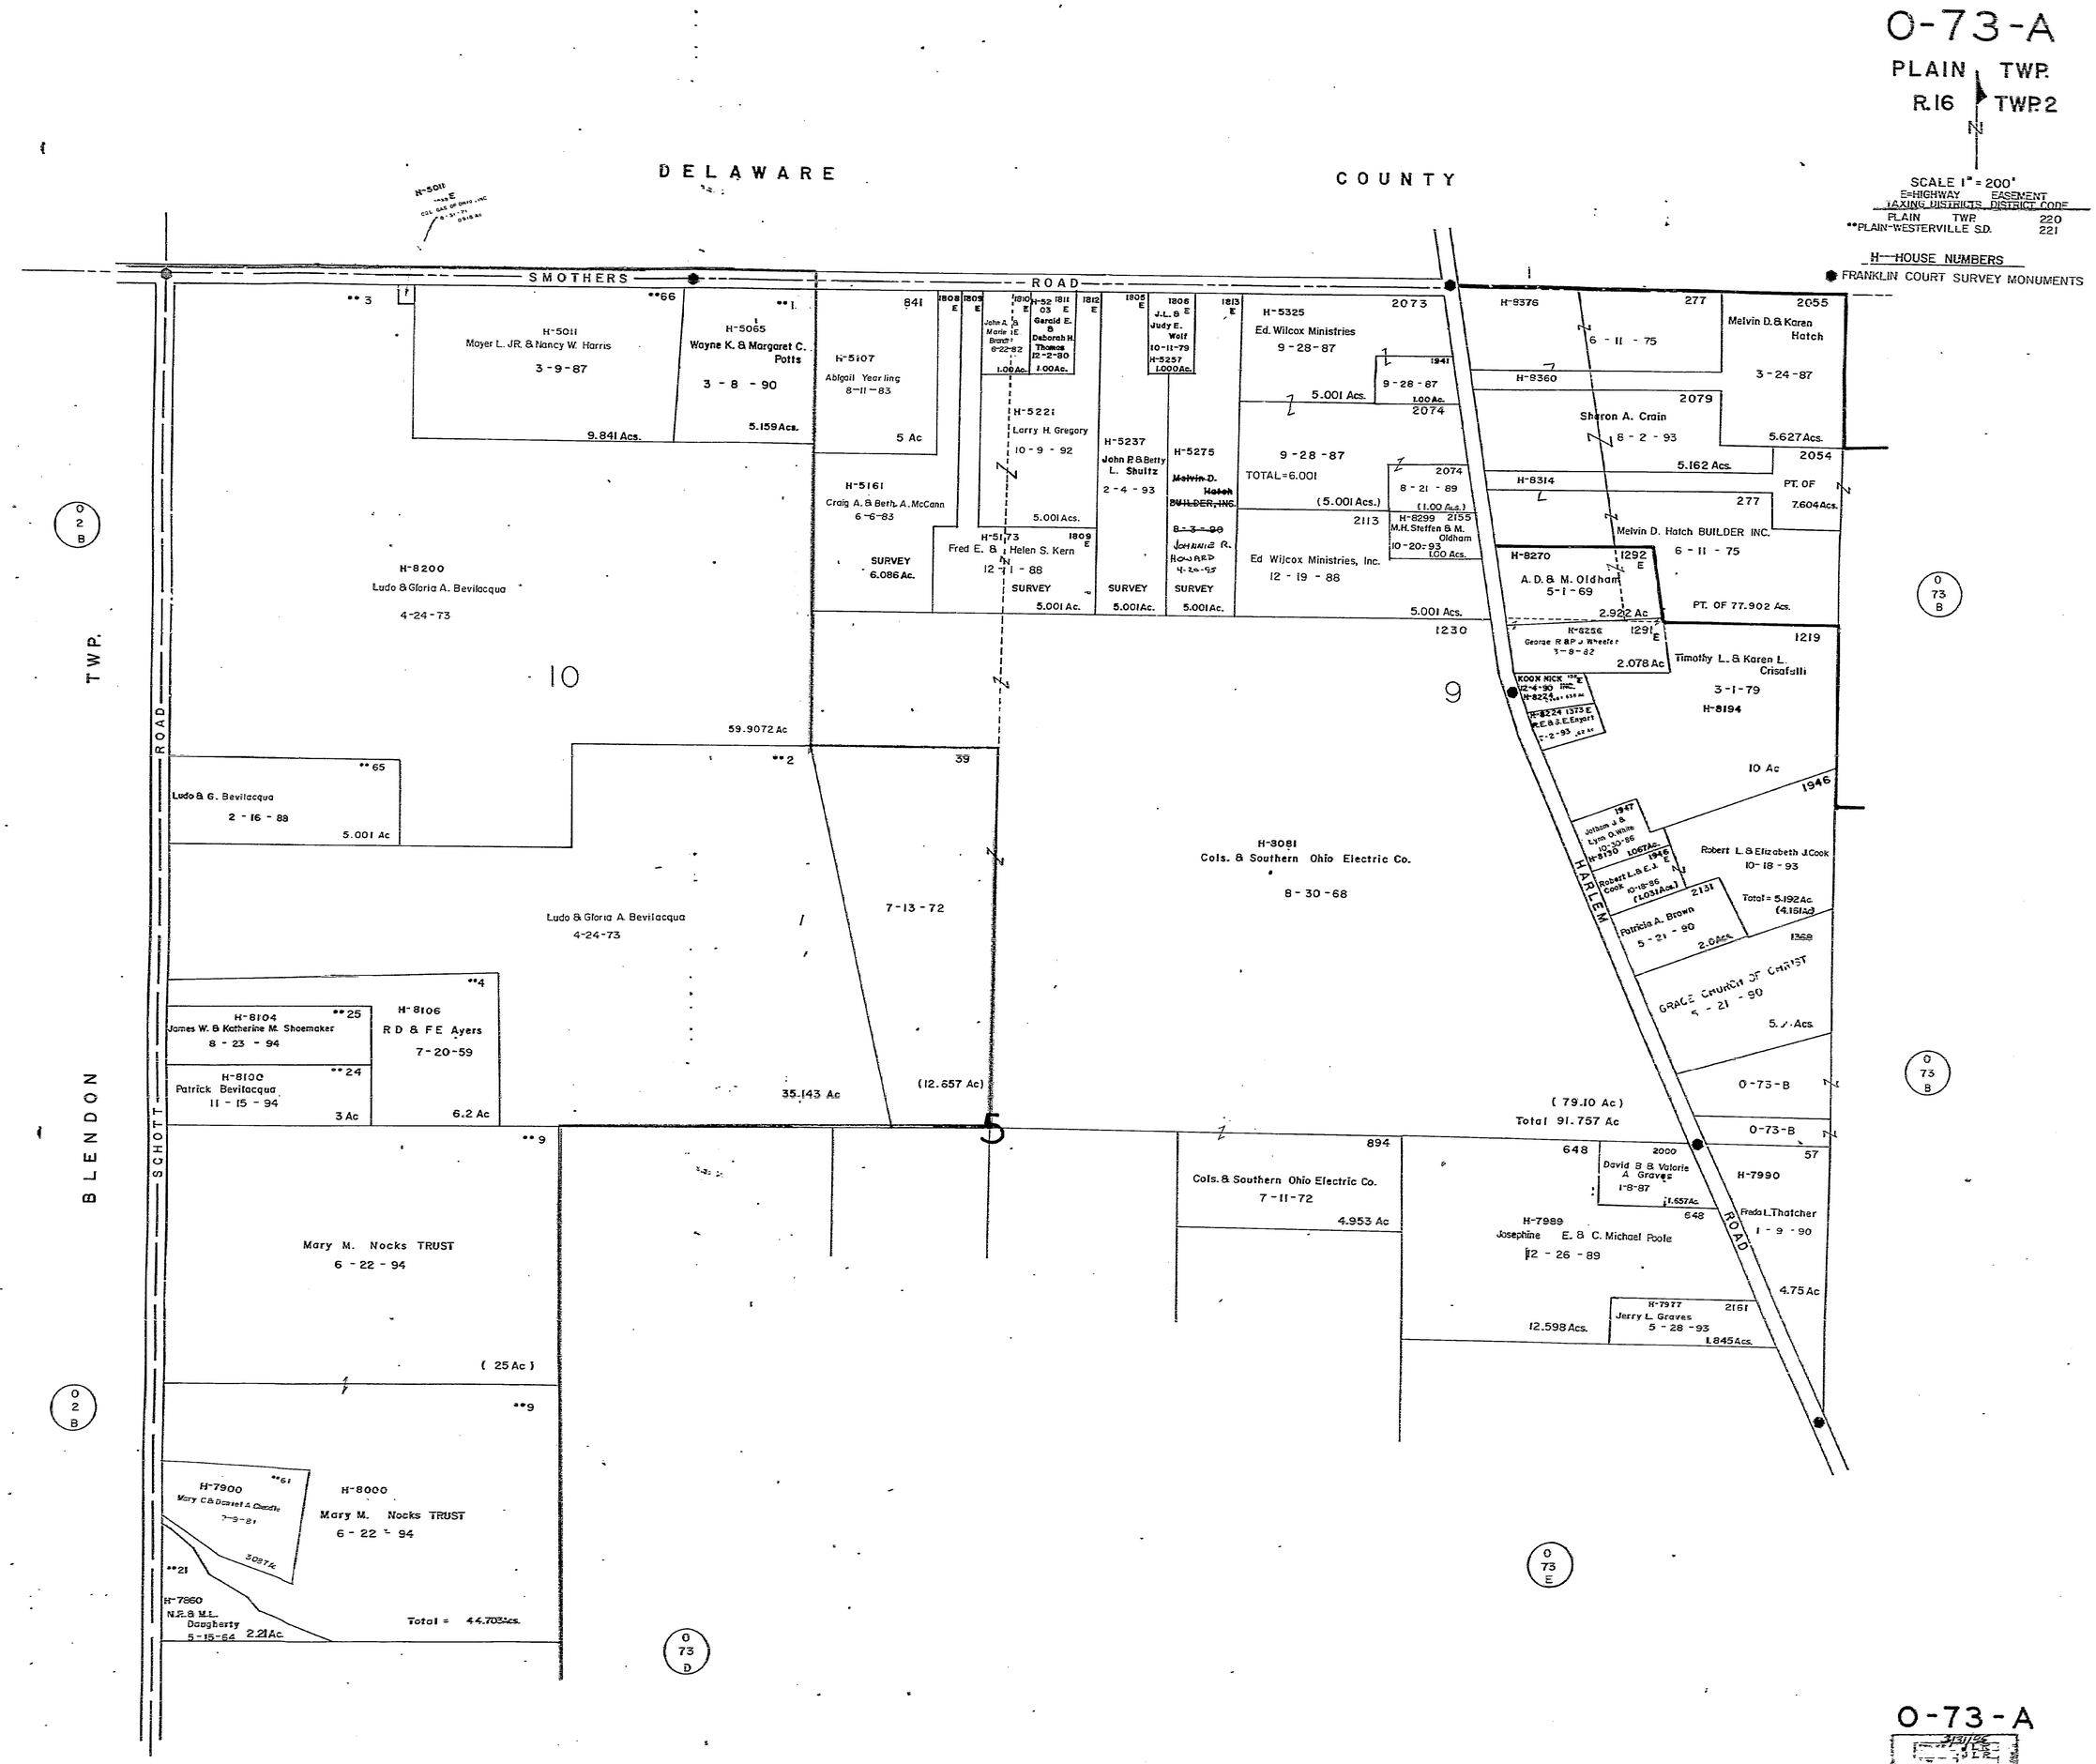
O-73-A
PLAIN TWP.
R.16 TWP.2
N
SCALE 1" = 200'
E=HIGHWAY EASEMENT
TAXING DISTRICTS DISTRICT CODE
PLAIN TWP. 220
**PLAIN-WESTERVILLE S.D. 221
H--HOUSE NUMBERS
FRANKLIN COUNT SURVEY MONUMENTS
DELAWARE COUNTY
SMOTHERS ROAD
SCHOTT ROAD
HARLEM ROAD
T W P.
BLENDON
H-5011 Moyer L. JR. & Nancy W. Harris 3-9-87 9.841 Acs.
H-5065 Wayne K. & Margaret C. Potts 3-8-90 5.159 Acs.
H-5107 Abigail Yearling 8-11-83 5 Ac
H-5161 Craig A. & Beth A. McCann 6-6-83 SURVEY 6.086 Ac.
H-5221 Larry H. Gregory 10-9-92 5.001 Acs.
H-5173 Fred E. & Helen S. Kern 12-7-88 SURVEY 5.001 Ac.
H-5237 John R. & Betty L. Shultz 2-4-93 SURVEY 5.001 Ac.
H-5275 Melvin D. Hatch BUILDER, INC. 8-3-90 JOHNNIE R. HOWARD 4-20-93 SURVEY 5.001 Ac.
H-5325 Ed. Wilcox Ministries 9-28-87 5.001 Acs.
9-28-87 TOTAL=6.001 (5.001 Acs.)
Ed Wilcox Ministries, Inc. 12-19-88 5.001 Acs.
H-8200 Ludo & Gloria A. Bevilacqua 4-24-73
10
59.9072 Ac
Ludo & G. Bevilacqua 2-16-88 5.001 Ac
Ludo & Gloria A. Bevilacqua 4-24-73
7-13-72
H-3081 Cols. & Southern Ohio Electric Co. 8-30-68
9
H-8104 James W. & Katherine M. Shoemaker 8-23-94
H-8100 Patrick Bevilacqua 11-15-94 3 Ac
H-8106 R D & F E Ayers 7-20-59 6.2 Ac
35.143 Ac
(12.657 Ac)
5
(79.10 Ac) Total 91.757 Ac
Cols. & Southern Ohio Electric Co. 7-11-72 4.953 Ac
Mary M. Nocks TRUST 6-22-94
(25 Ac)
H-7900 Mary C. & Daniel A. Deeds 7-9-81 30.97 Ac
H-8000 Mary M. Nocks TRUST 6-22-94
H-7860 N.P. & M.L. Daugherty 5-15-64 2.21 Ac
Total = 44.703 Acs.
H-9376 6-11-75
H-9360
Melvin D. & Karen Hatch 3-24-87 5.627 Acs.
Sharon A. Crain 8-2-93 5.162 Acs.
H-8314
PT. OF 7.604 Acs.
Melvin D. Hatch BUILDER INC. 6-11-75
PT. OF 77.902 Acs.
H-8270 A. D. & M. Oldham 5-1-69 2.922 Ac
H-8256 George R & P J Wheeler 3-8-82 2.078 Ac
Timothy L. & Karen L. Crisafulli 3-1-79 H-8194
10 Ac
Robert L. & Elizabeth J Cook 10-18-93 Total = 5.192 Ac (4.151 Ac)
Patricia A. Brown 5-21-90 2.04 Ac
GRACE CHURCH OF CHRIST 5-21-90 5.1 Acs.
0-73-B
H-7990 Fredo L. Thatcher 1-9-90 4.75 Ac
David B & Valorie A Graves 1-8-87 1.657 Ac
H-7989 Josephine E. & C. Michael Poole 12-26-89 12.598 Acs.
H-7977 Jerry L. Graves 5-28-93 1.845 Acs.
O 2 B
O 73 B
O 73 D
O 73 E
O-73-A