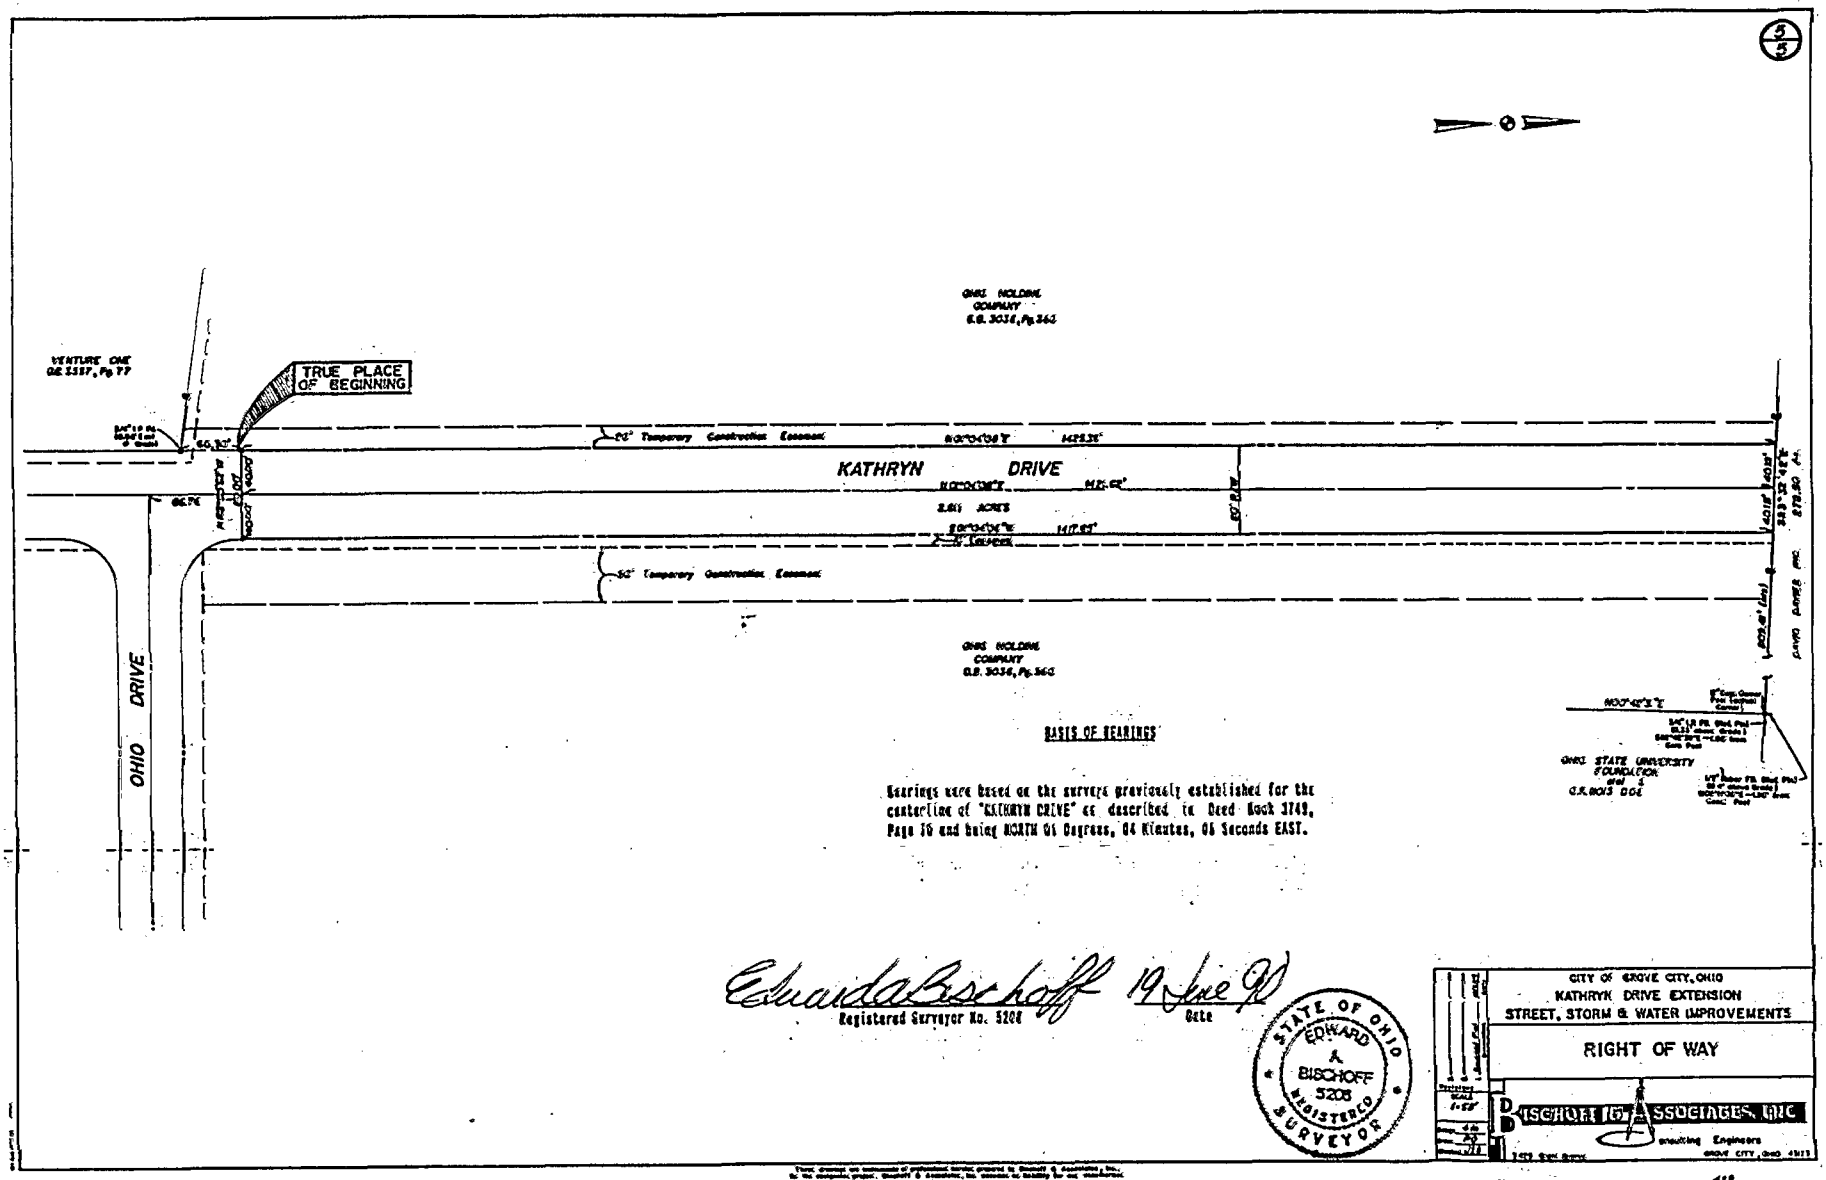

0324

C-32-E

Ohio Twp

18 0685