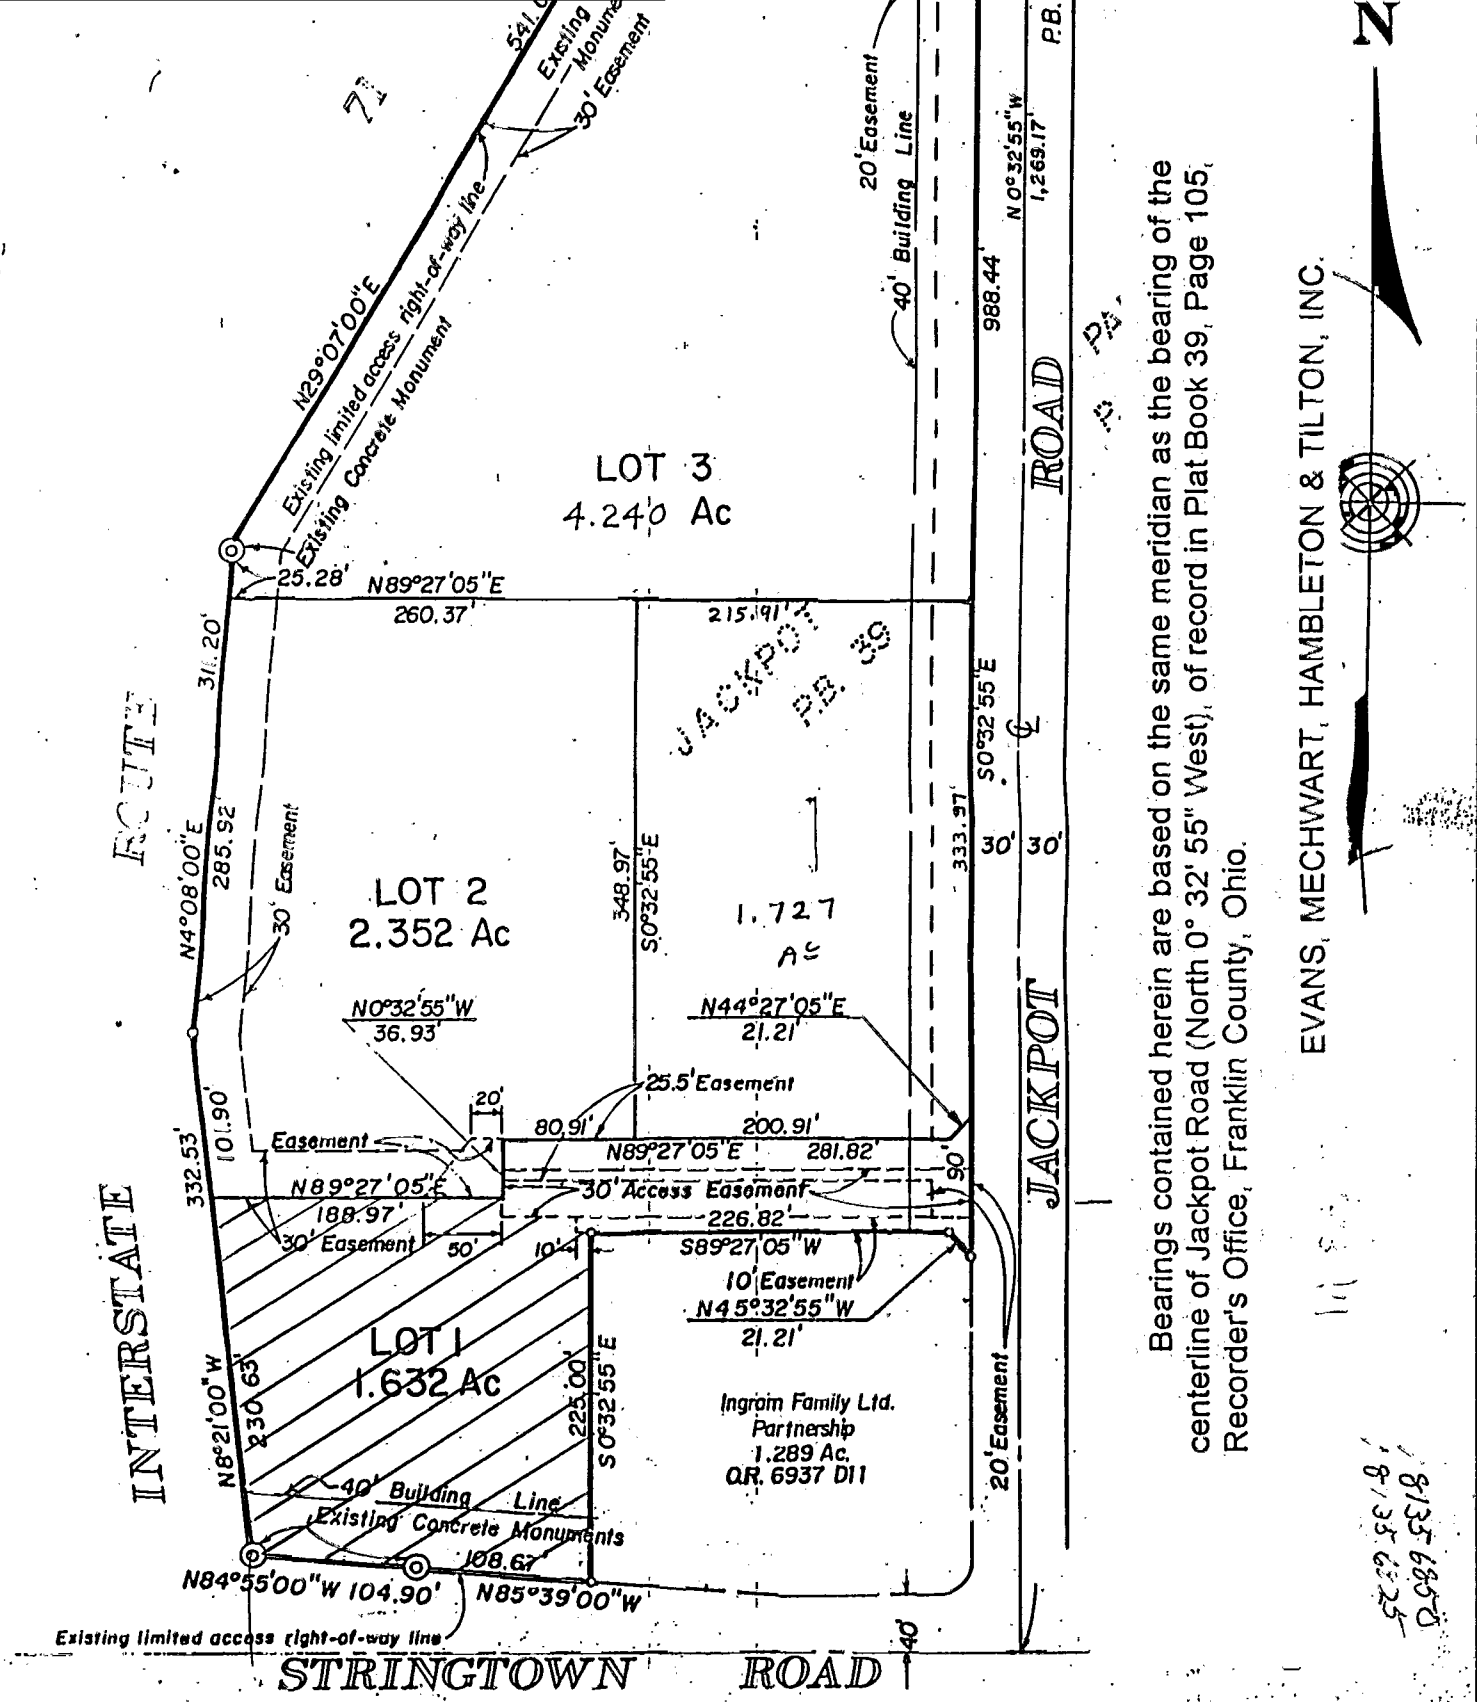

Thomas D. Schlabb
Registered Surveyor #5908