VOL 3720 PAGE 152

Exhibit "B"

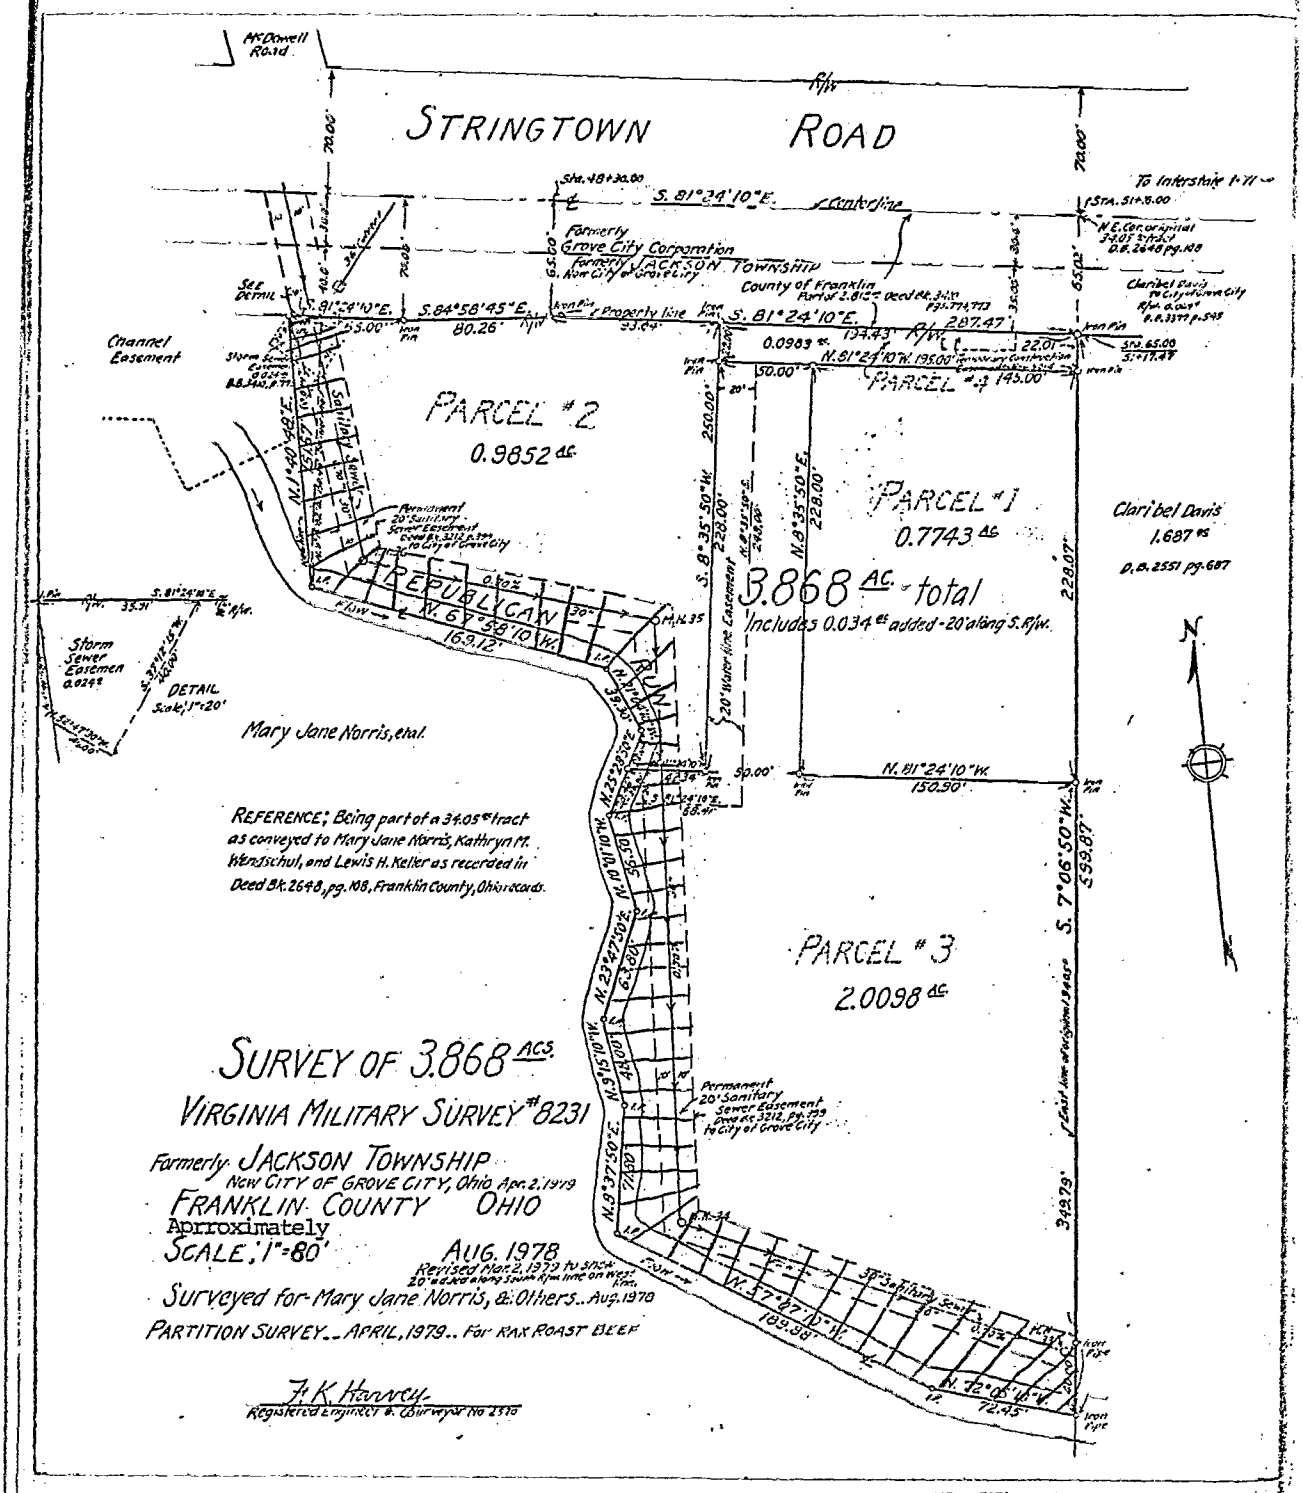

8-46825

0-321

Jackson Twp.

0-321