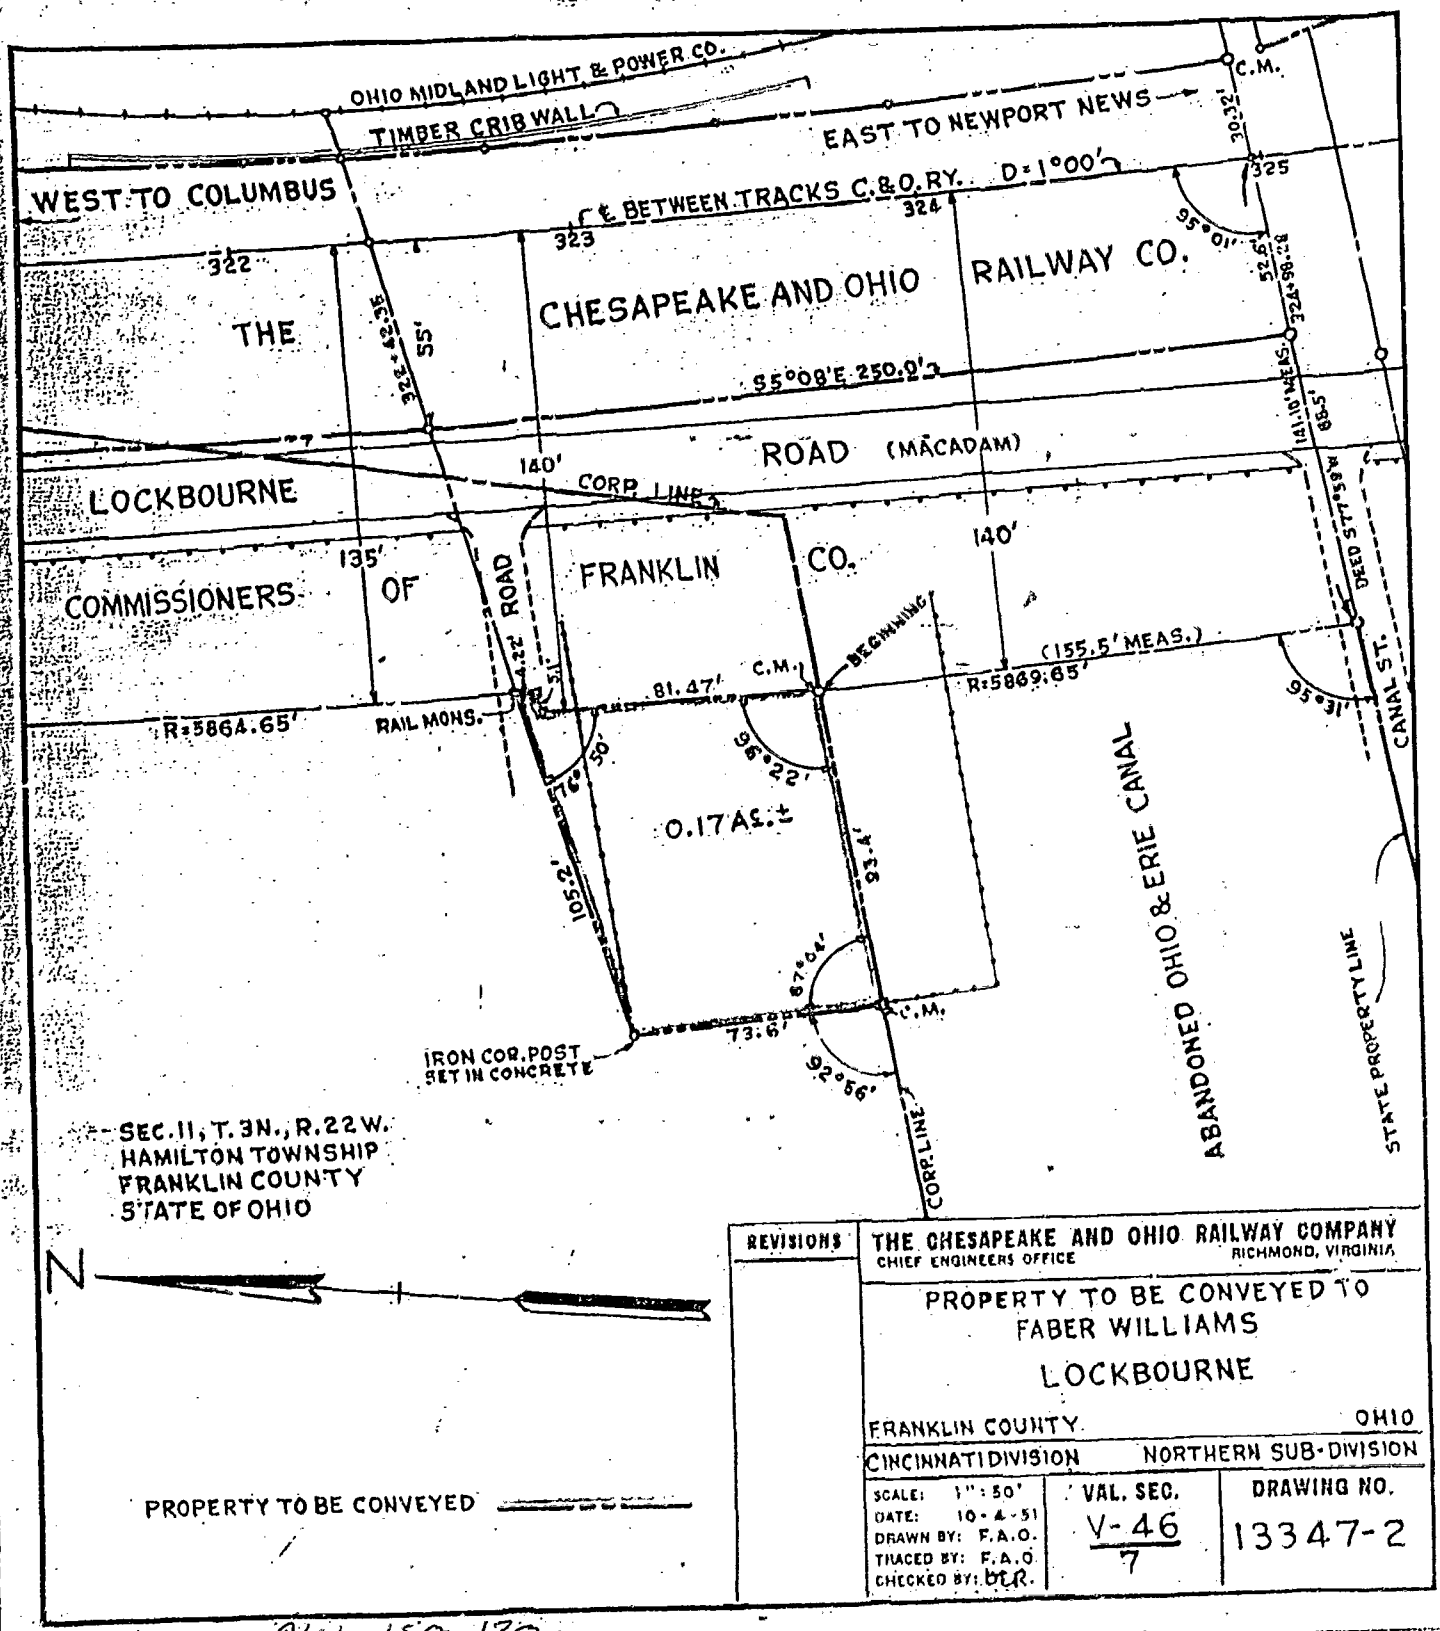

P/N 15a 130

836666