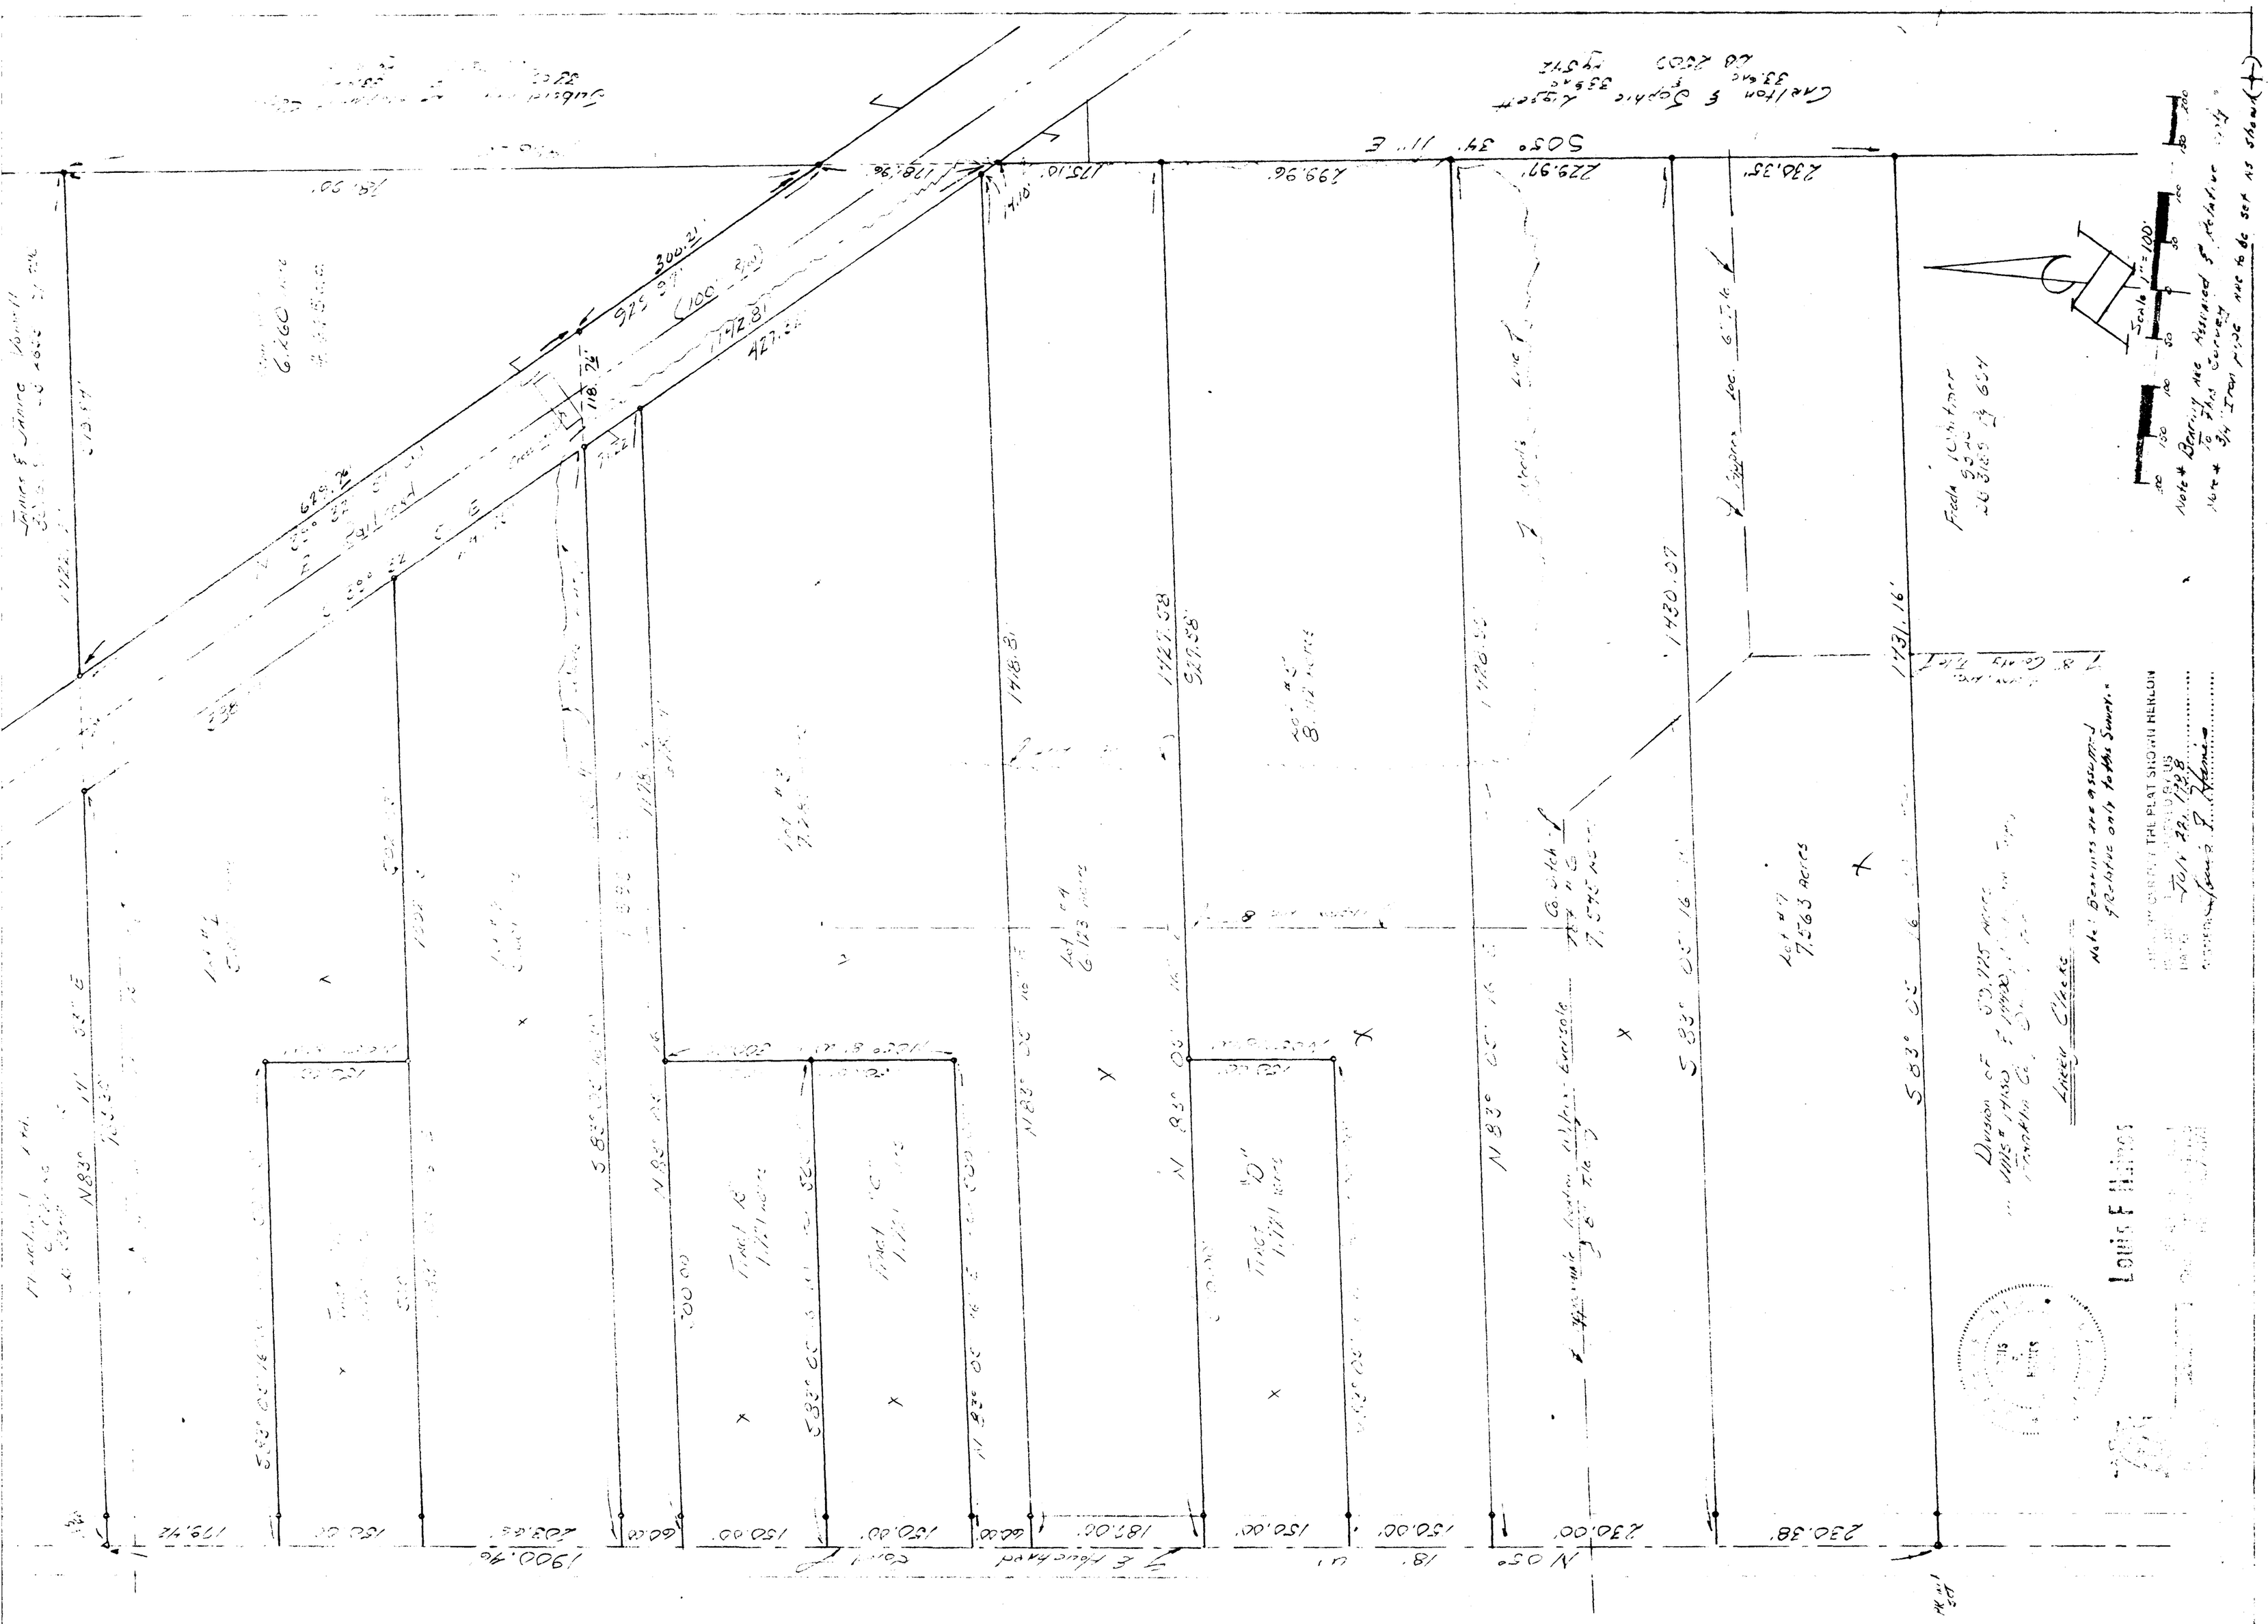
Scale 1" = 100'
Note * Bearing are assumed for relative use to this survey
Note * 3/4" Iron pipe are to be set as shown
Lot #7
7.563 acres
Lot #4
6.123 acres
Lot #1
6.260 acres
Tract "A"
Tract "B"
Tract "C"
Tract "D"
Division of 30.125 acres
Note: Bearings are assumed for relative use only to this survey.
Lineal Chains
Louis E. Hines
