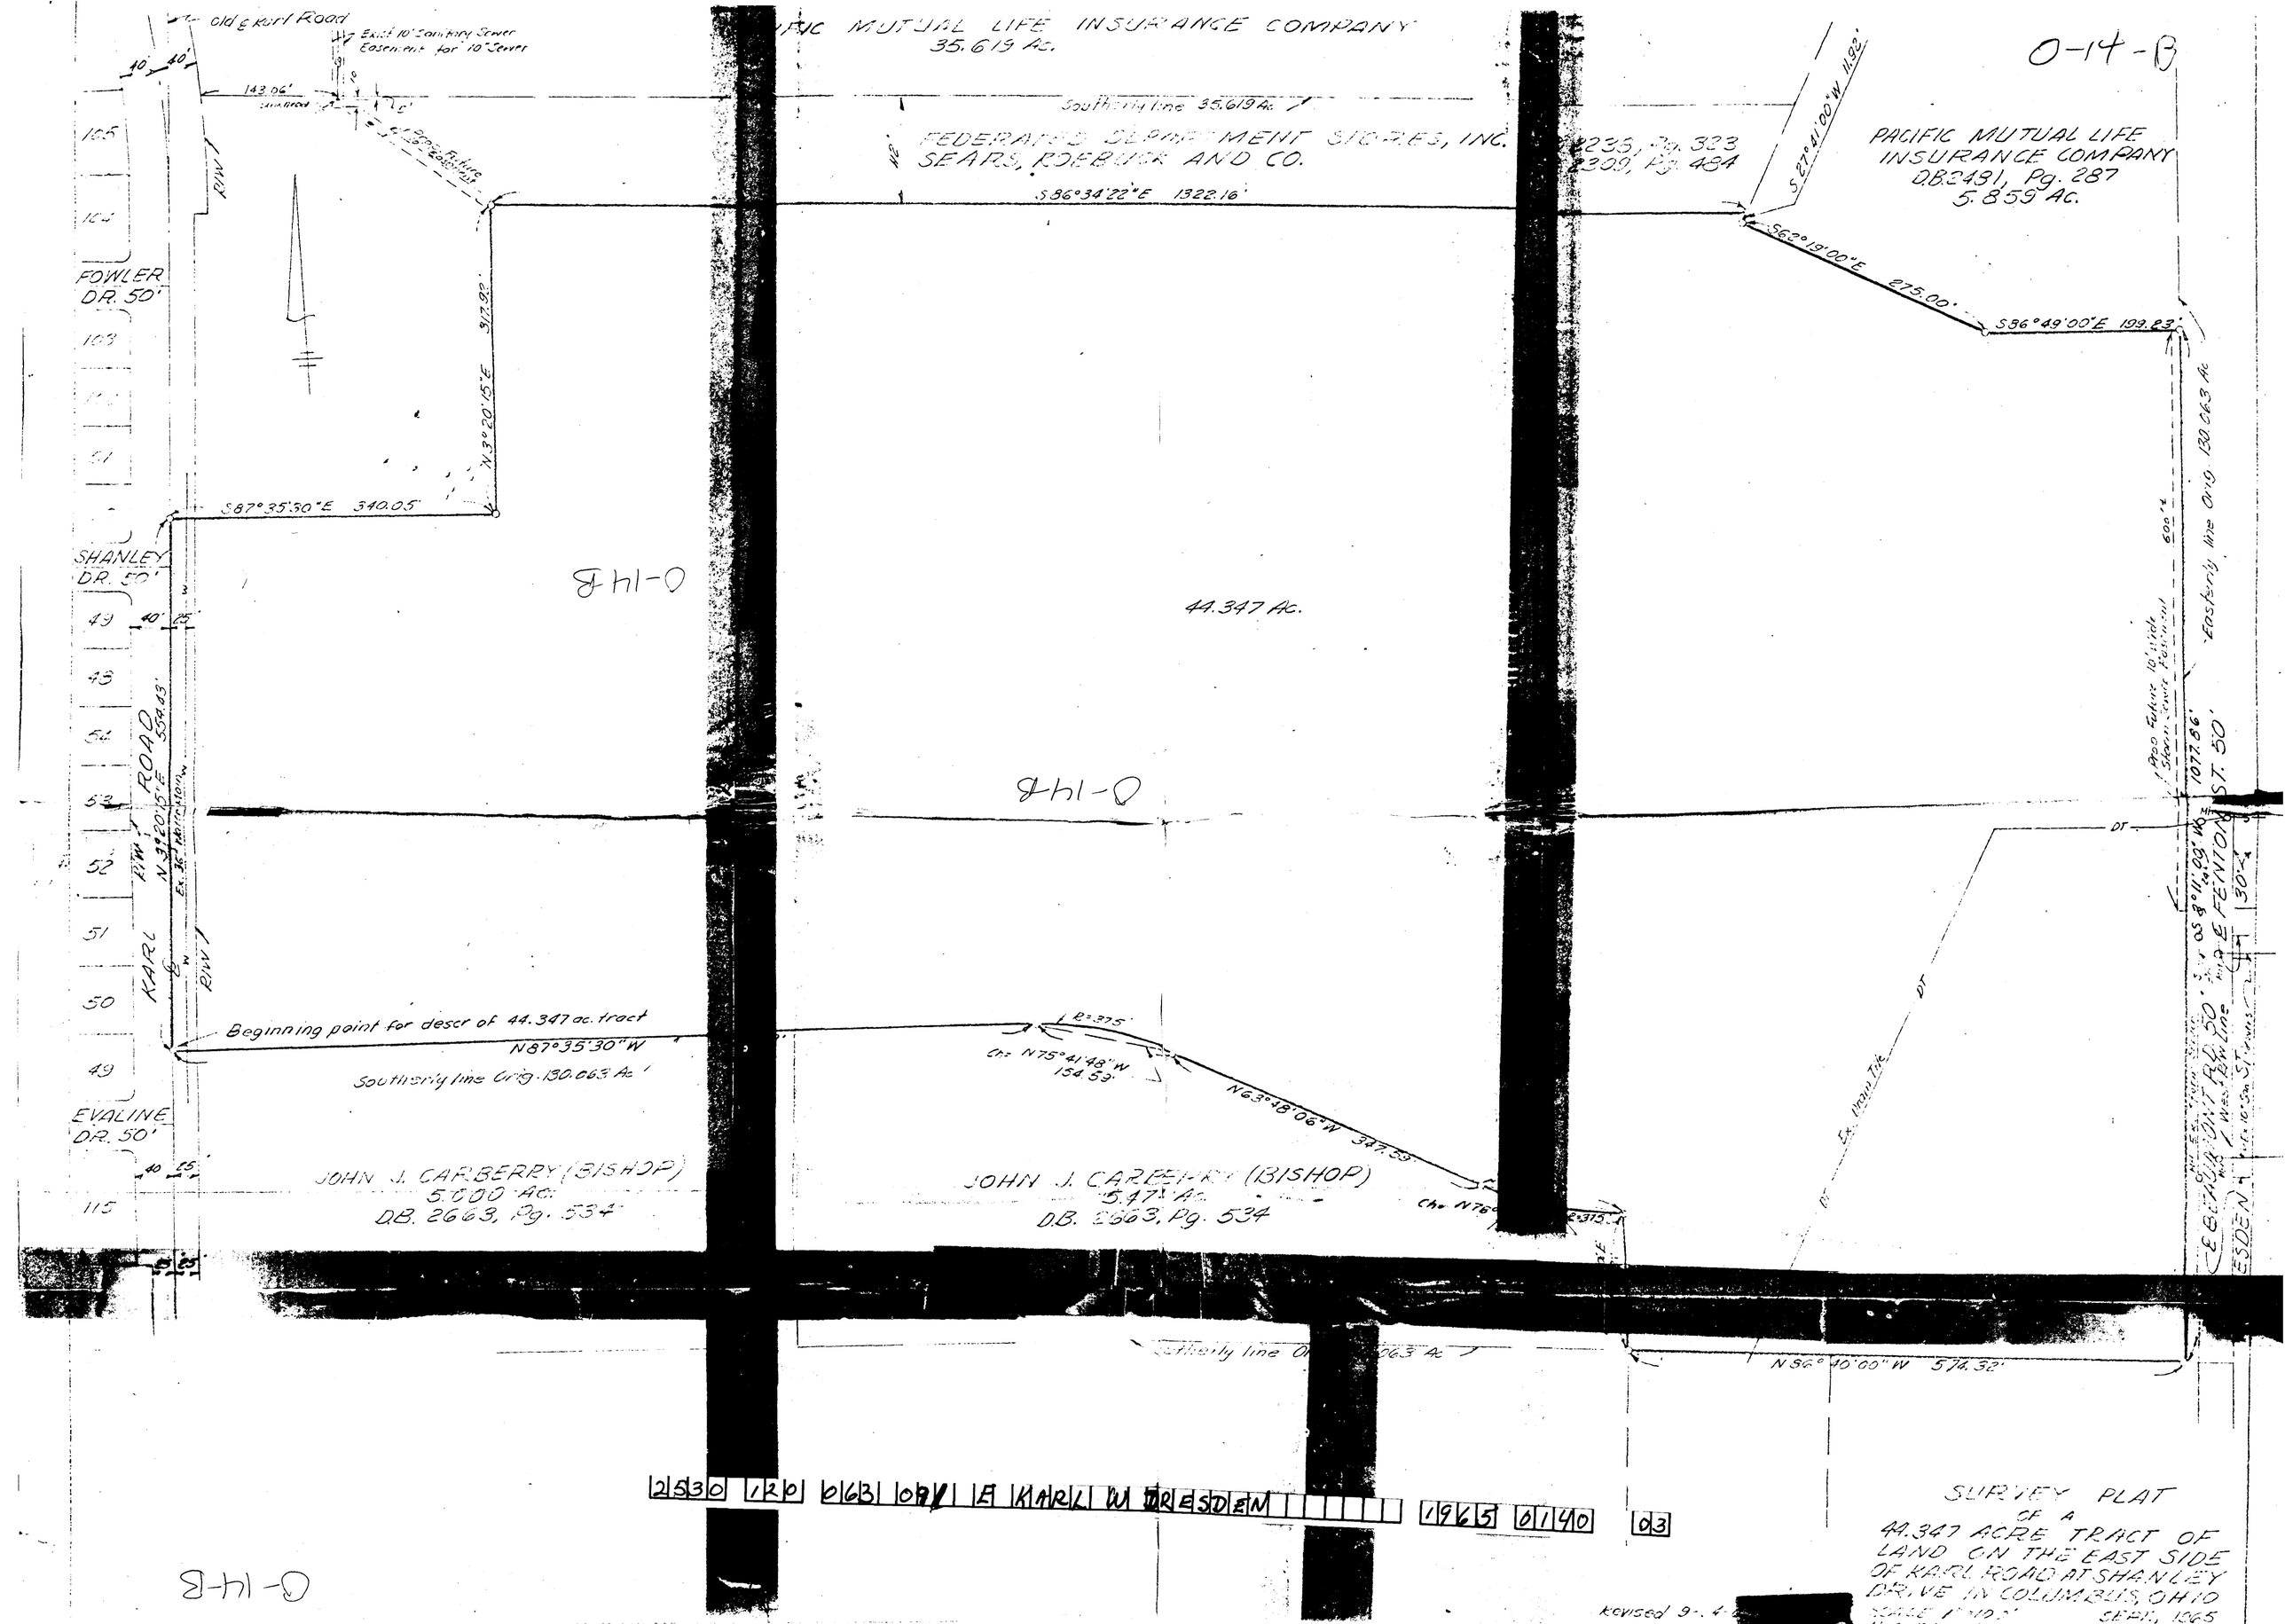
Old Karl Road
Exist. 10' Sanitary Sewer Easement for 10" Sewer
143.06'
Southerly line 35.619 Ac.
FEDERATED DEPARTMENT STORES, INC.
SEARS, ROEBUCK AND CO.
S86°34'22"E 1322.16'
PACIFIC MUTUAL LIFE INSURANCE COMPANY
35.619 Ac.
PACIFIC MUTUAL LIFE INSURANCE COMPANY
D.B. 2431, Pg. 287
5.859 Ac.
S27°41'00"W 11.92'
S62°19'00"E 275.00'
S86°49'00"E 199.23'
FOWLER DR. 50'
N3°20'15"E 317.92'
S87°35'30"E 340.05'
SHANLEY DR. 50'
44.347 Ac.
KARL ROAD
N3°20'15"E 559.43'
Beginning point for descr of 44.347 ac. tract
N87°35'30"W
Southerly line Orig. 130.063 Ac.
EVALINE DR. 50'
JOHN J. CARBERRY (BISHOP)
5.000 Ac.
D.B. 2663, Pg. 534
JOHN J. CARBERRY (BISHOP)
5.471 Ac.
D.B. 2663, Pg. 534
N63°48'06"W 347.53'
Ch: N75°41'48"W 154.53'
R=375'
Easterly line Orig. 130.063 Ac.
1077.86'
ST. 50'
N56°40'00"W 574.32'
2530 120 0663 0971 E KARL W DRESDEN 1965 01490 03
SURVEY PLAT
OF A
44.347 ACRE TRACT OF
LAND ON THE EAST SIDE
OF KARL ROAD AT SHANLEY
DRIVE IN COLUMBUS, OHIO
SCALE 1"=40'
SEPT. 1965
Revised 9-4-
0-14-B