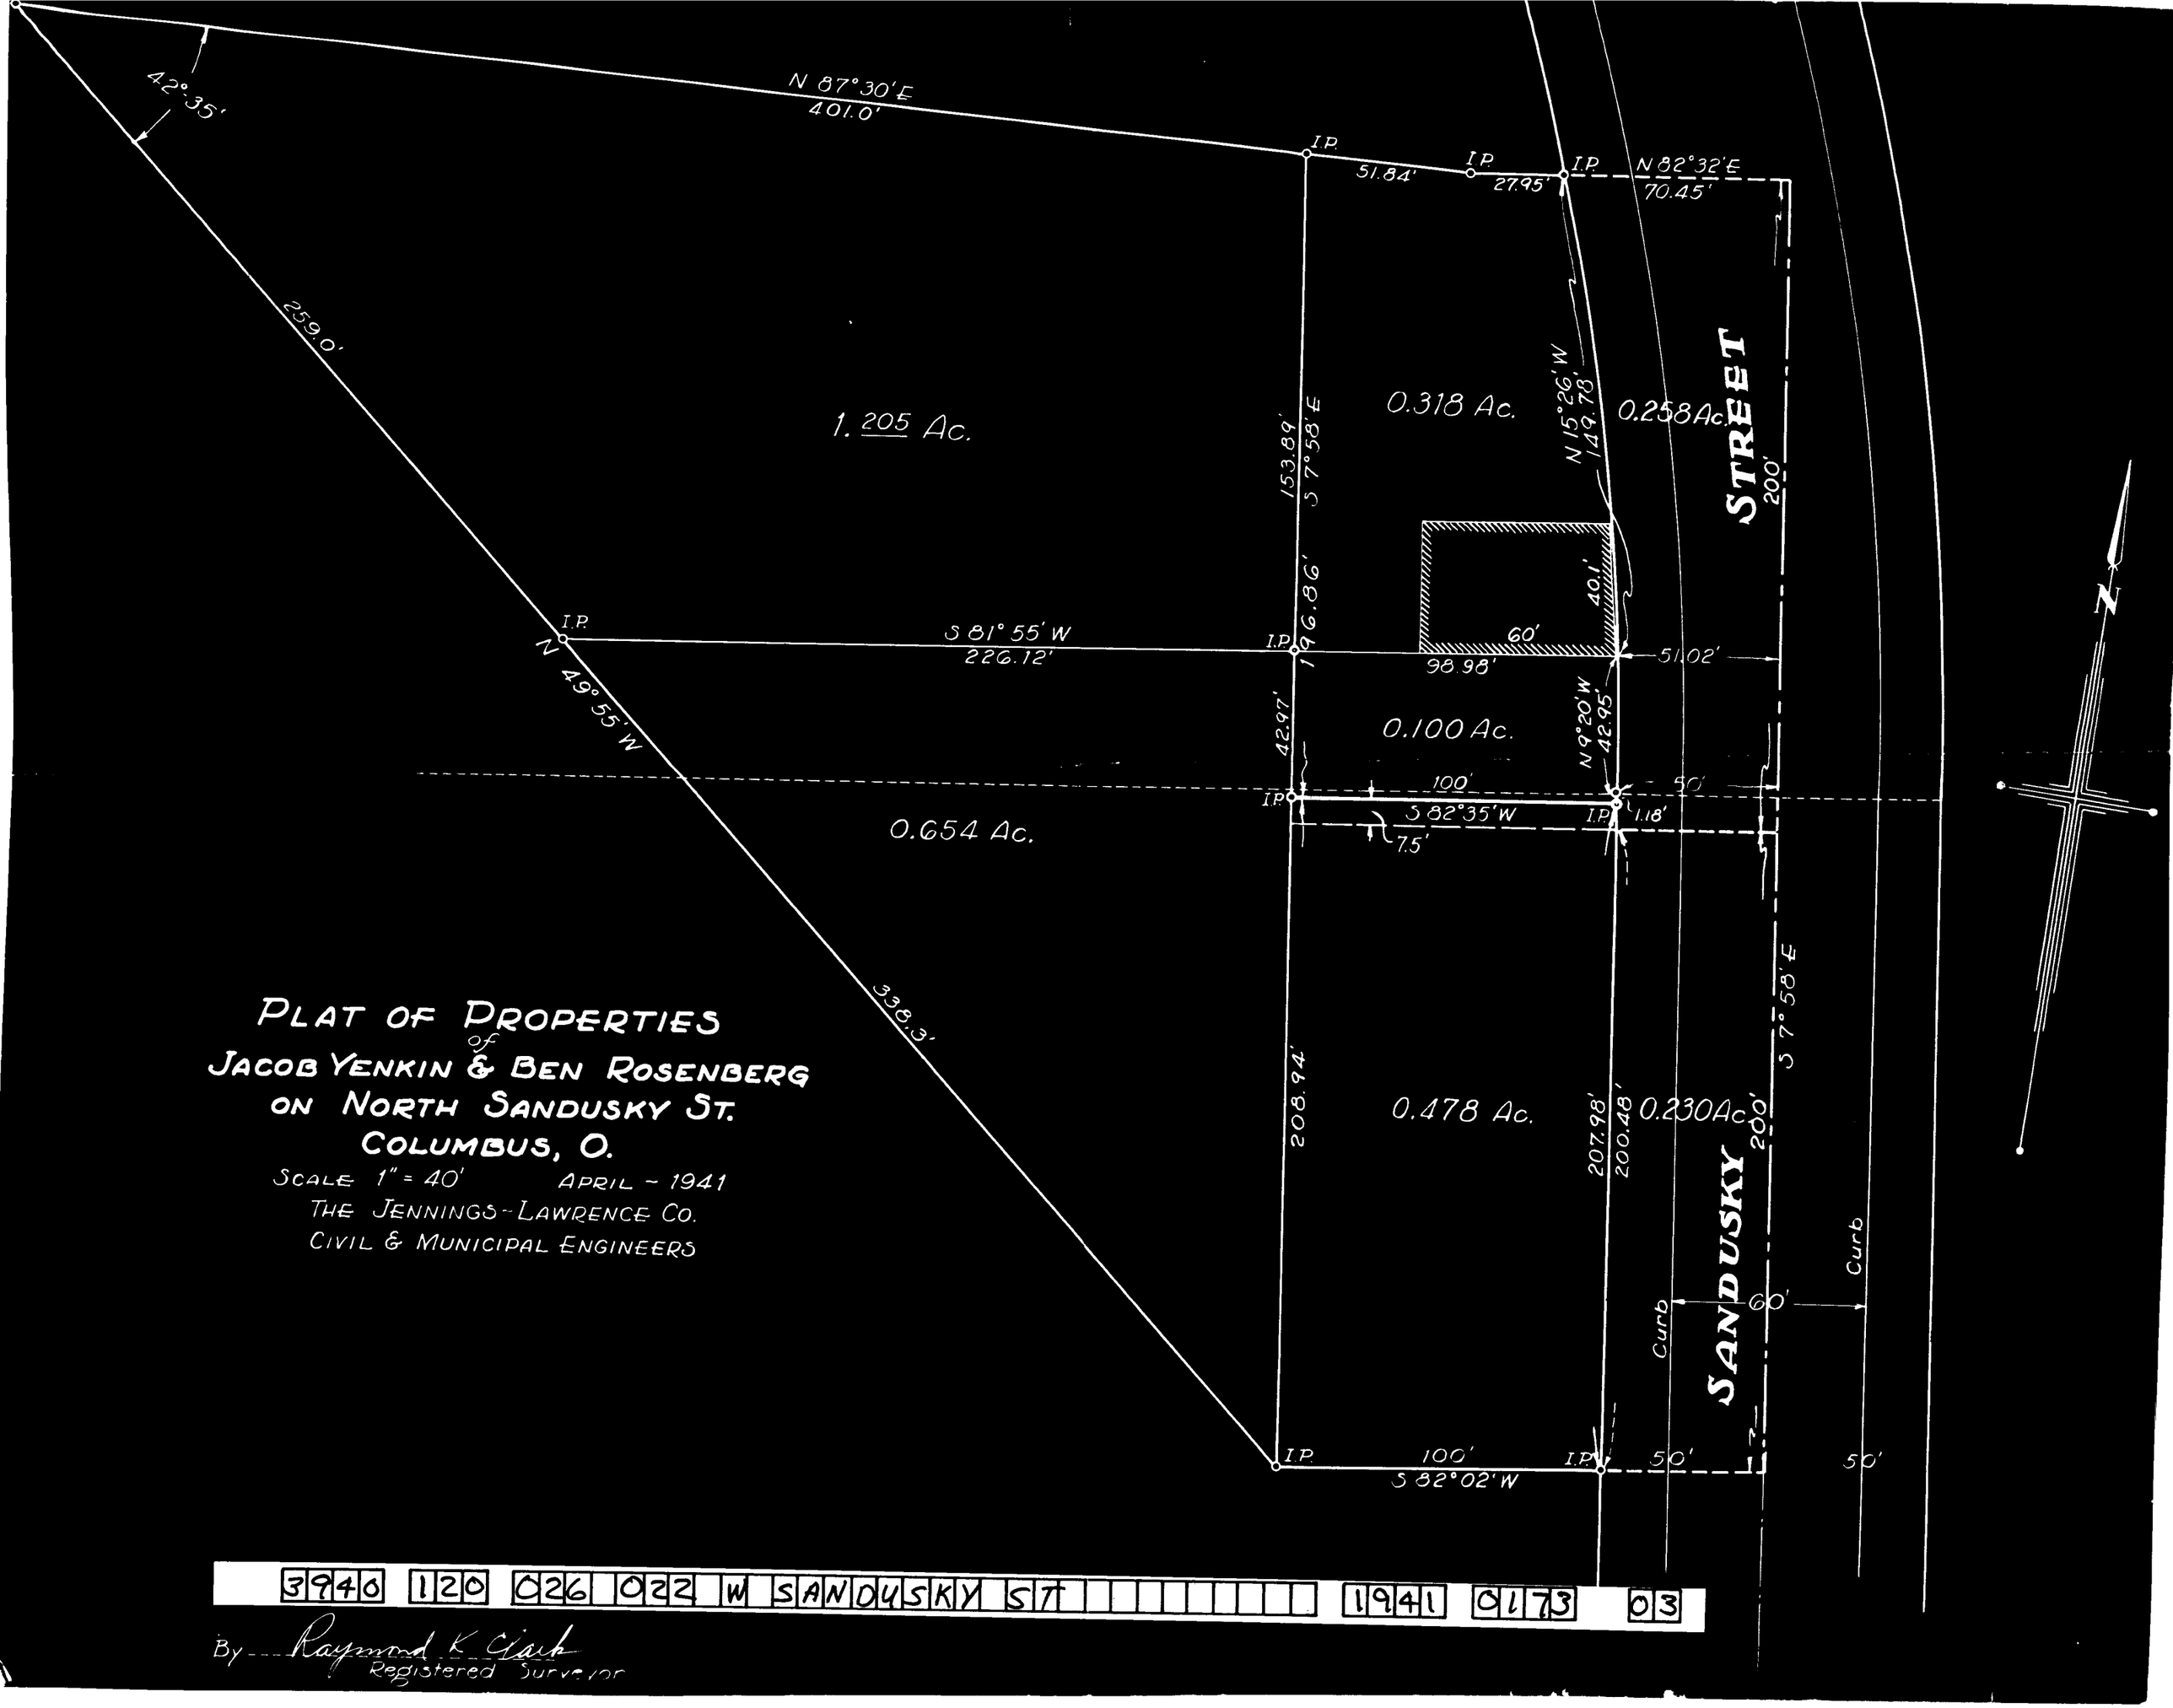

3940 120 026 022 W SANDUSKY ST 1941 0173 03

By Raymond K. Clark
Registered Surveyor