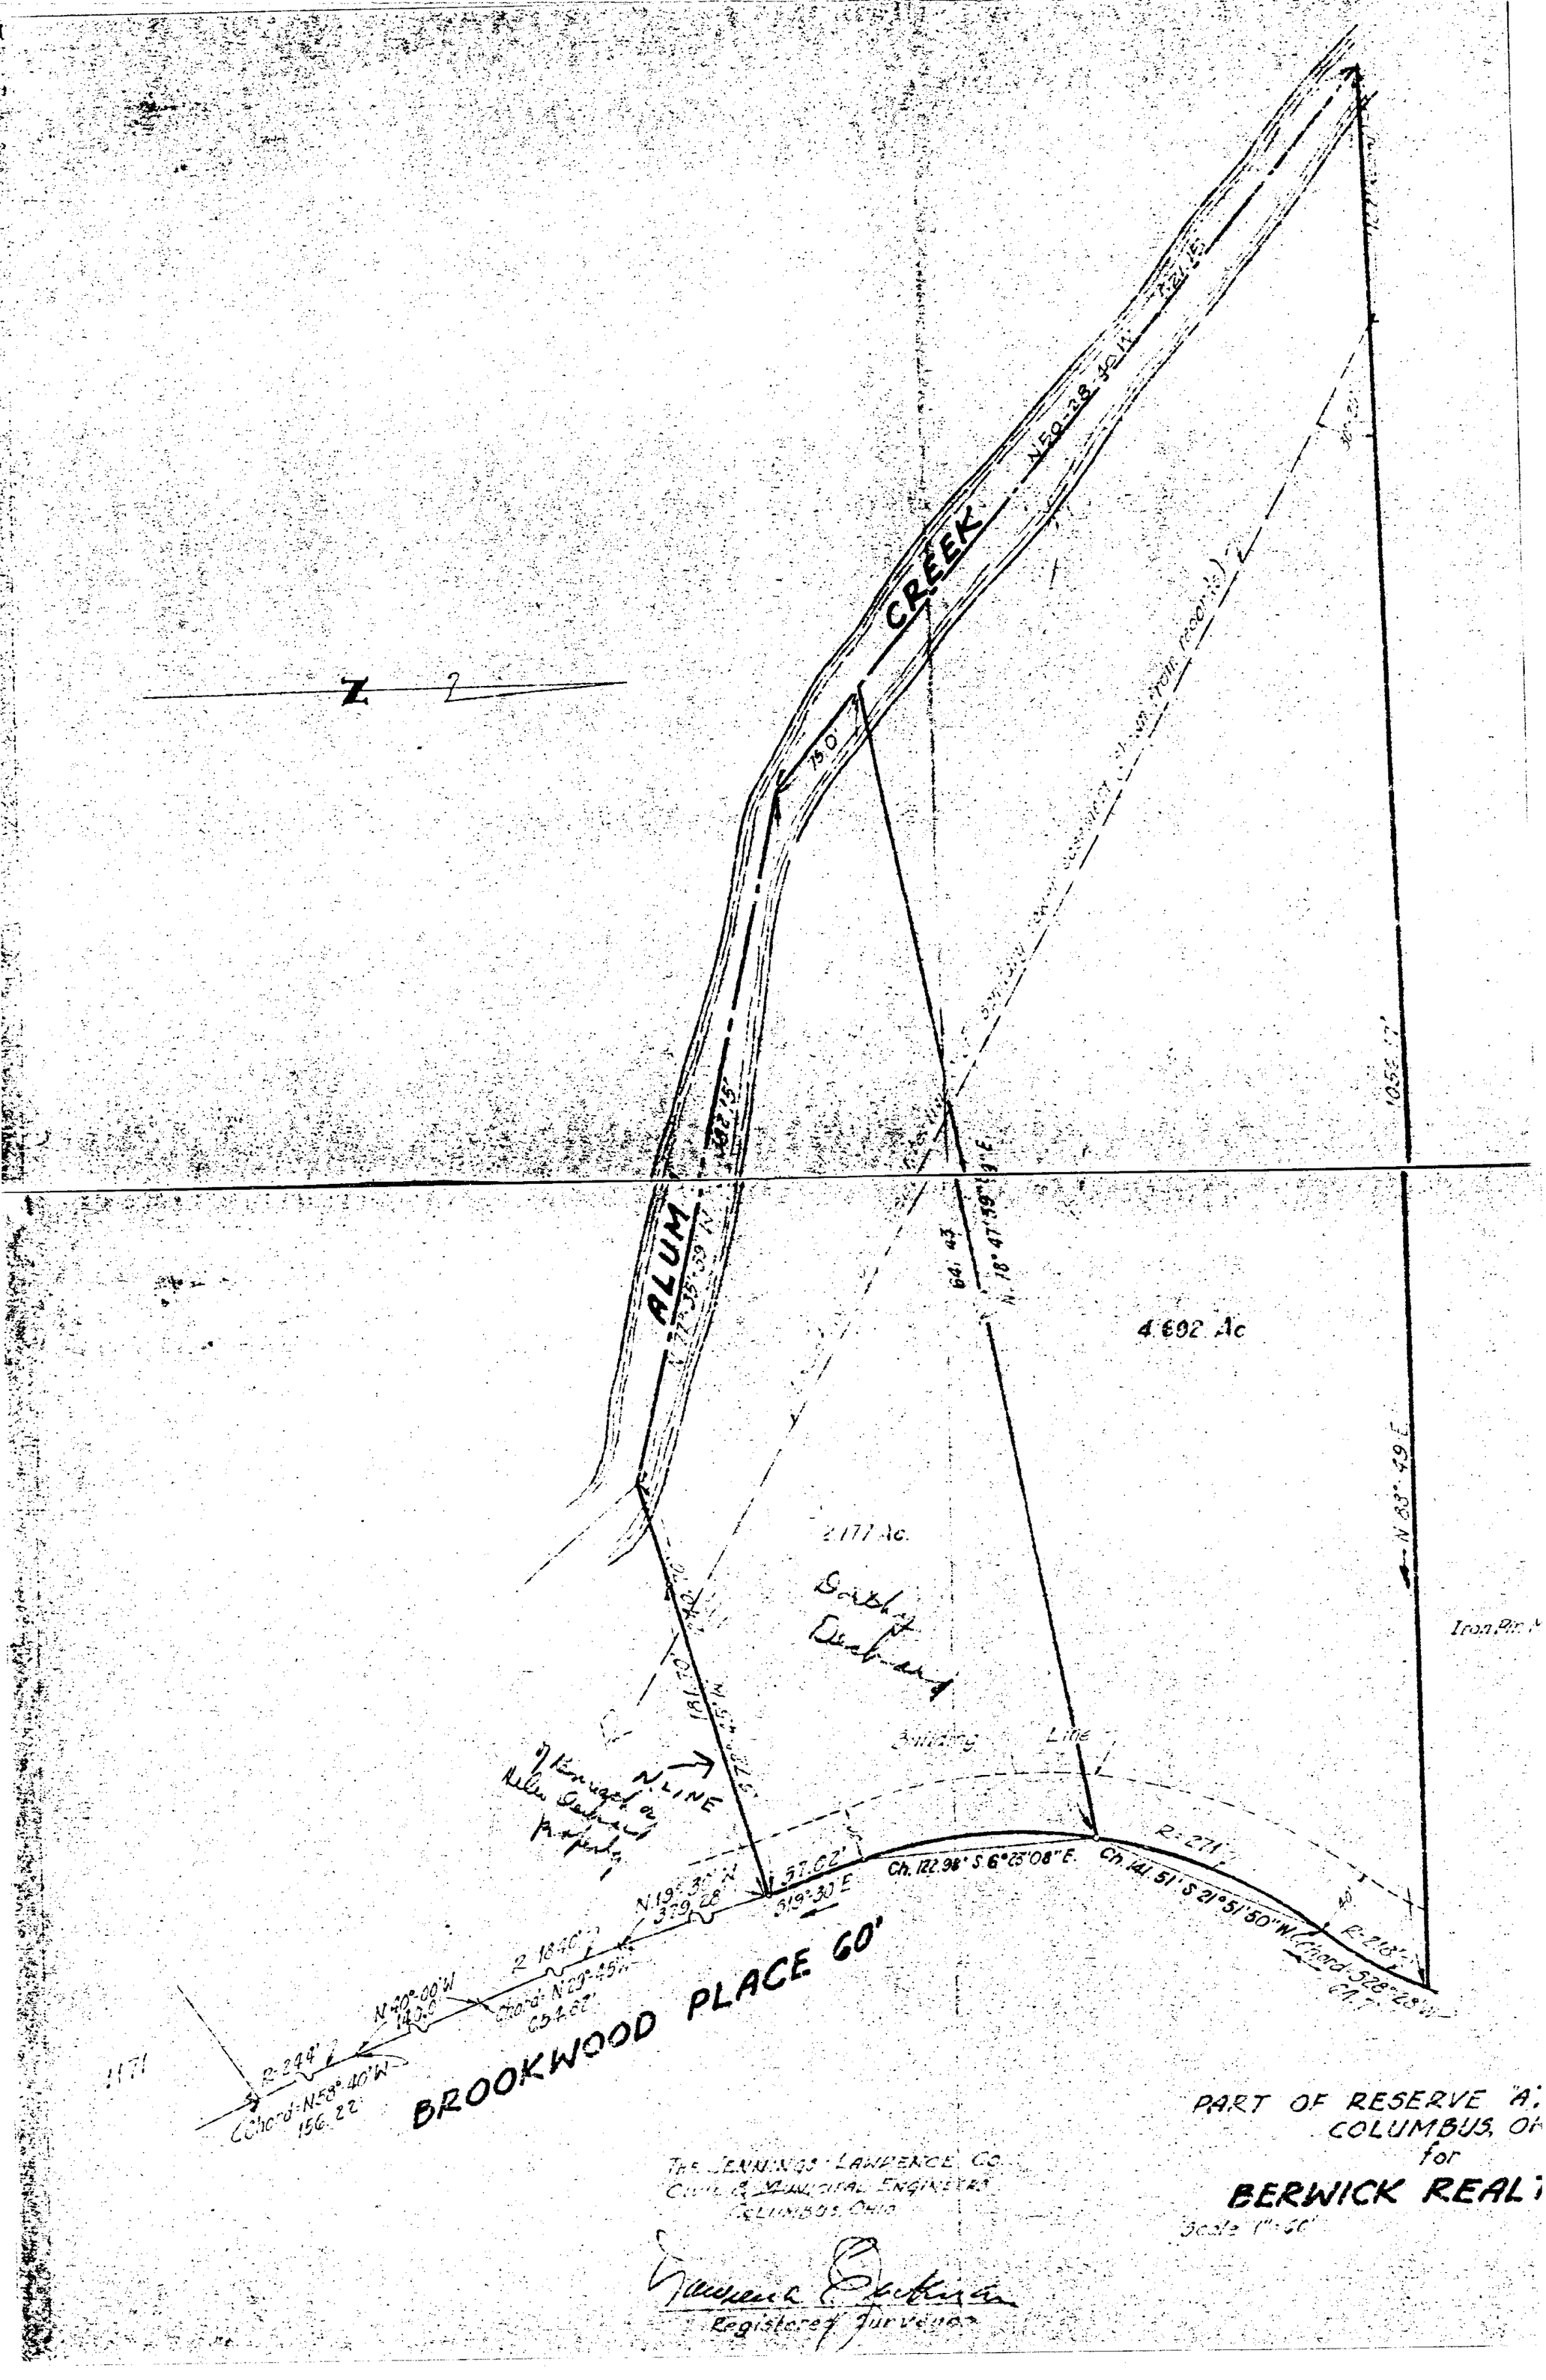
CREEK
ALUM
N 50°-28'-40" W
75.0'
N 18°-47'-59" E
4.602 Ac
2.177 Ac.
Building Line
N. LINE
R=271'
R=218'
Ch. 122.98' S 6°-23'-08" E.
Ch. 141.51' S 21°-51'-50" W.
Chord S28°-28" W
S19°-30' E
N 19°-30' W
319.28'
R=244'
N 40°-00' W
140.0'
Chord N 58°-40' W
156.22'
BROOKWOOD PLACE 60'
N 83°-49' E
Iron Pin
PART OF RESERVE "A"
COLUMBUS, OH
for
BERWICK REAL
Scale 1"=60'
THE JENNINGS-LAWRENCE CO.
CIVIL & MUNICIPAL ENGINEERS
COLUMBUS, OHIO
Registered Surveyor