0-24
0-26-B

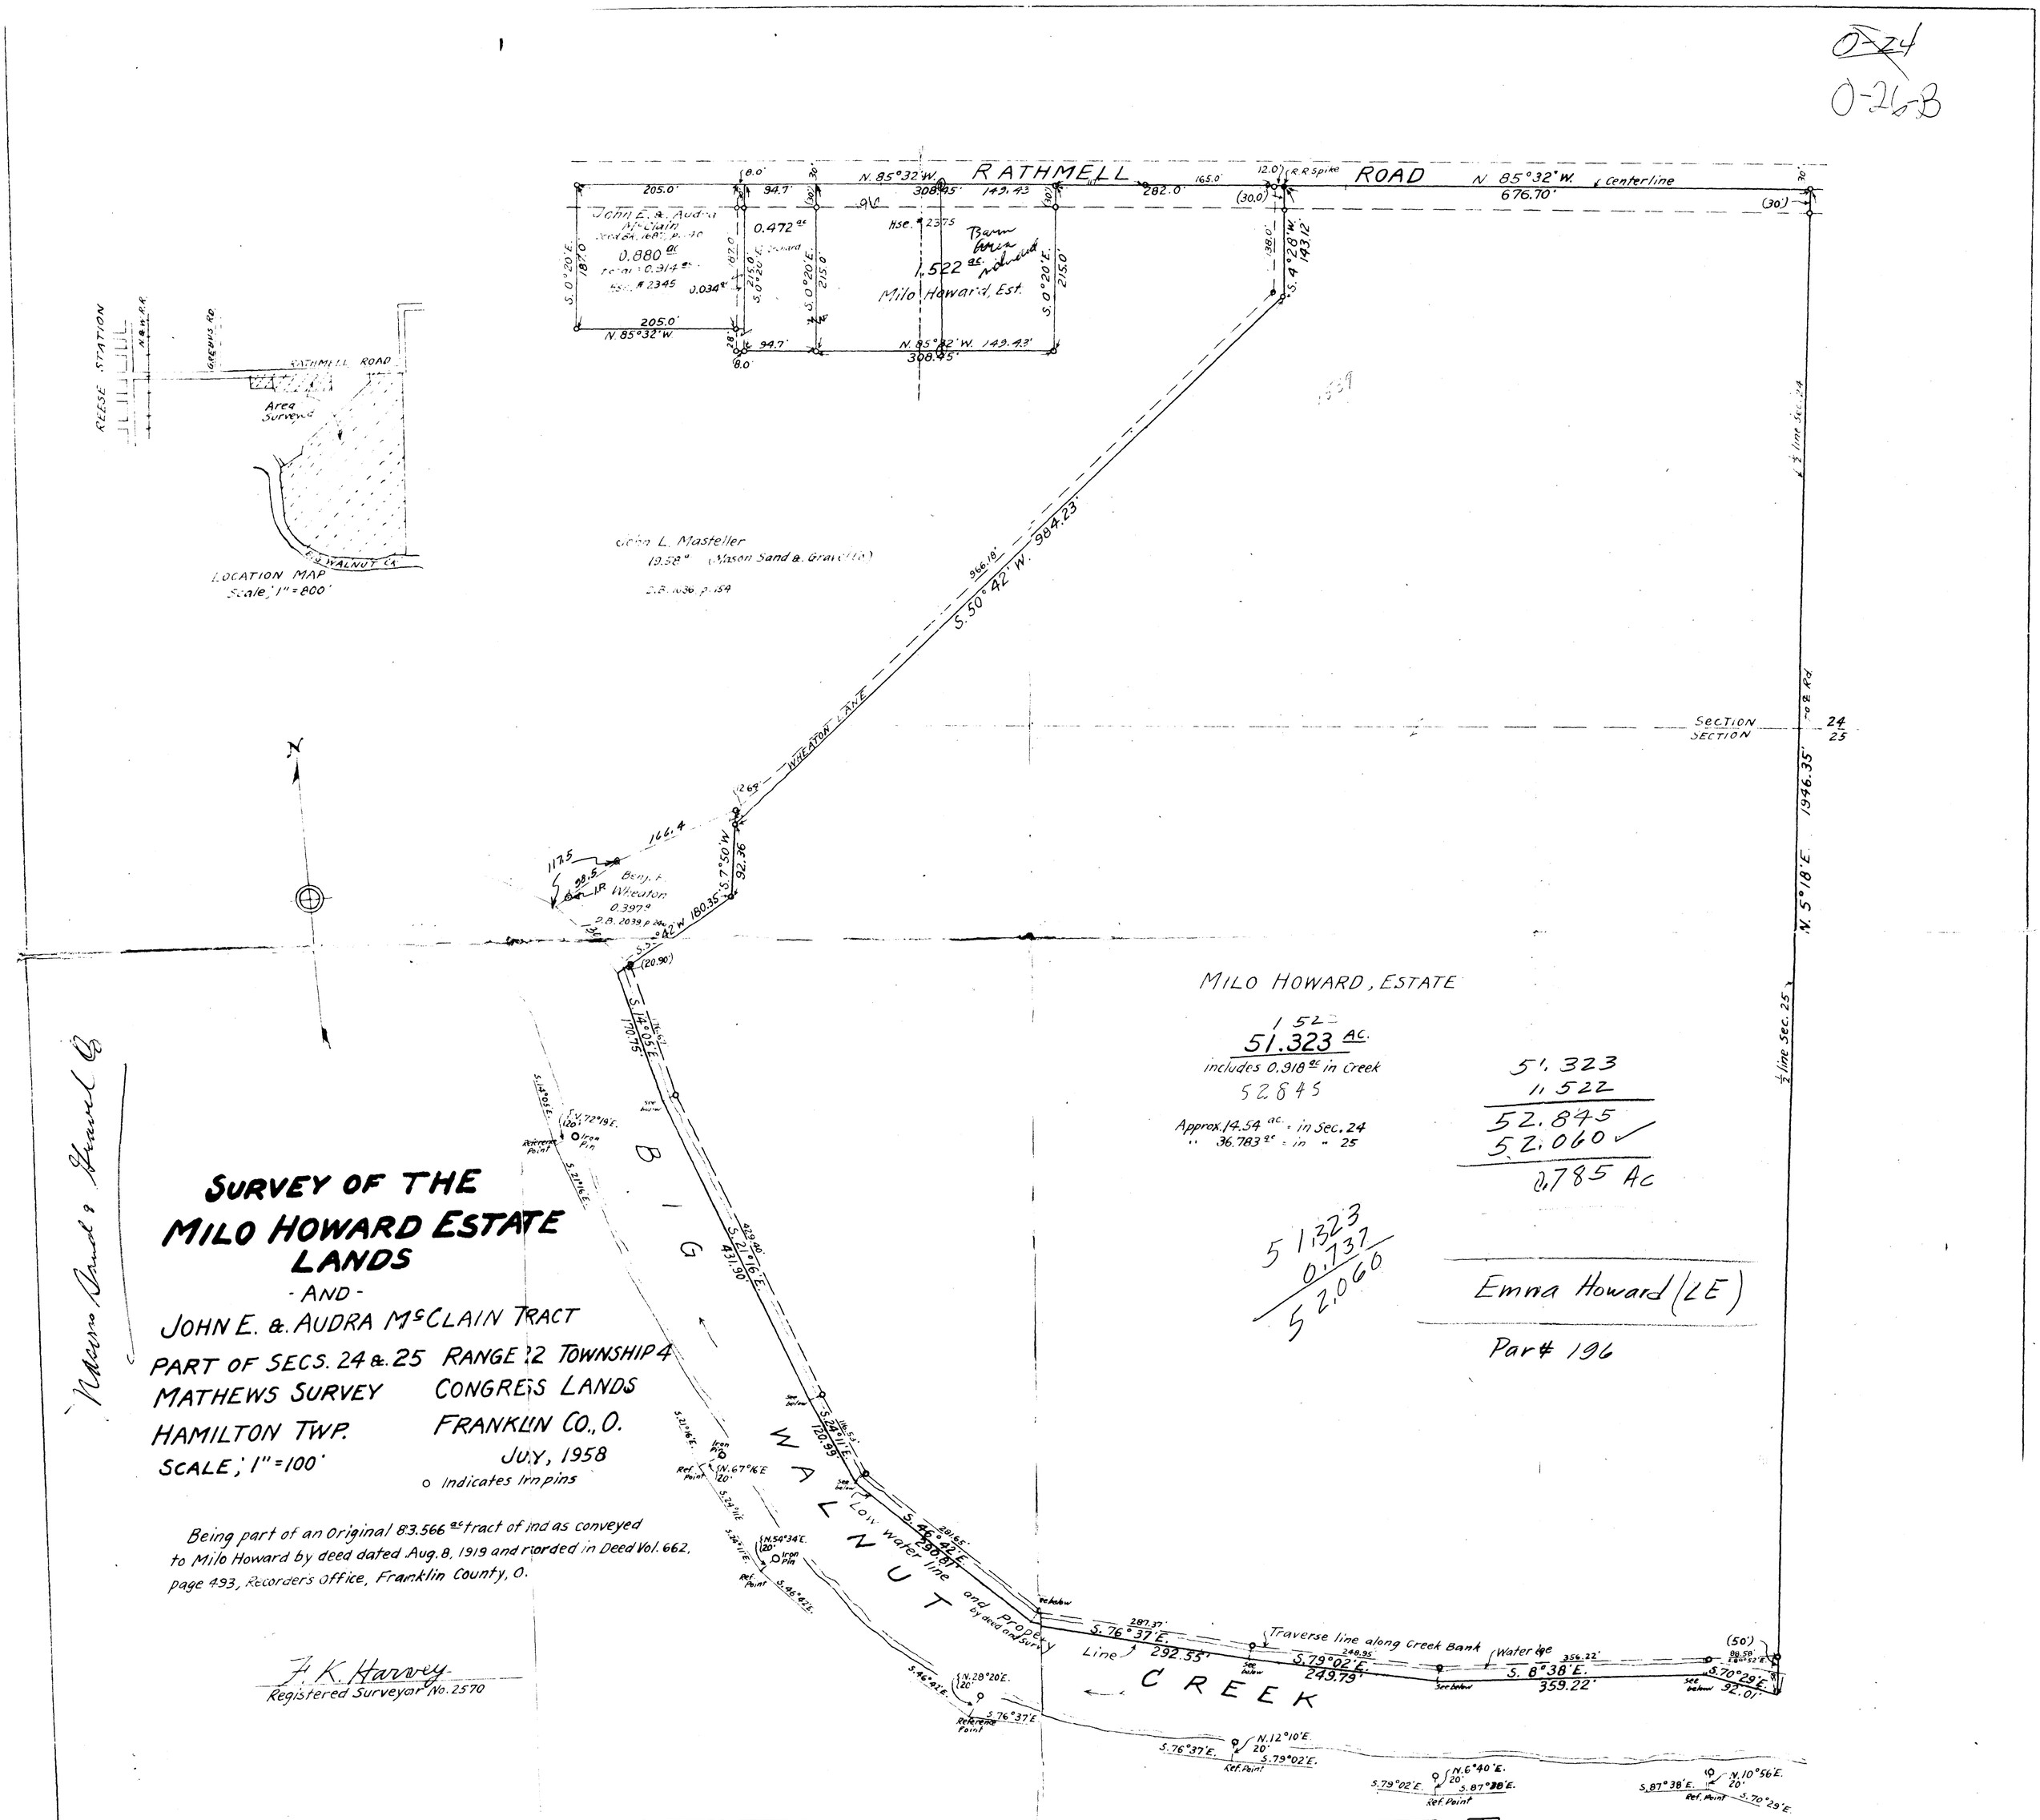

3660 120 059 001 5 Rathmell Rd 1958 0240 63