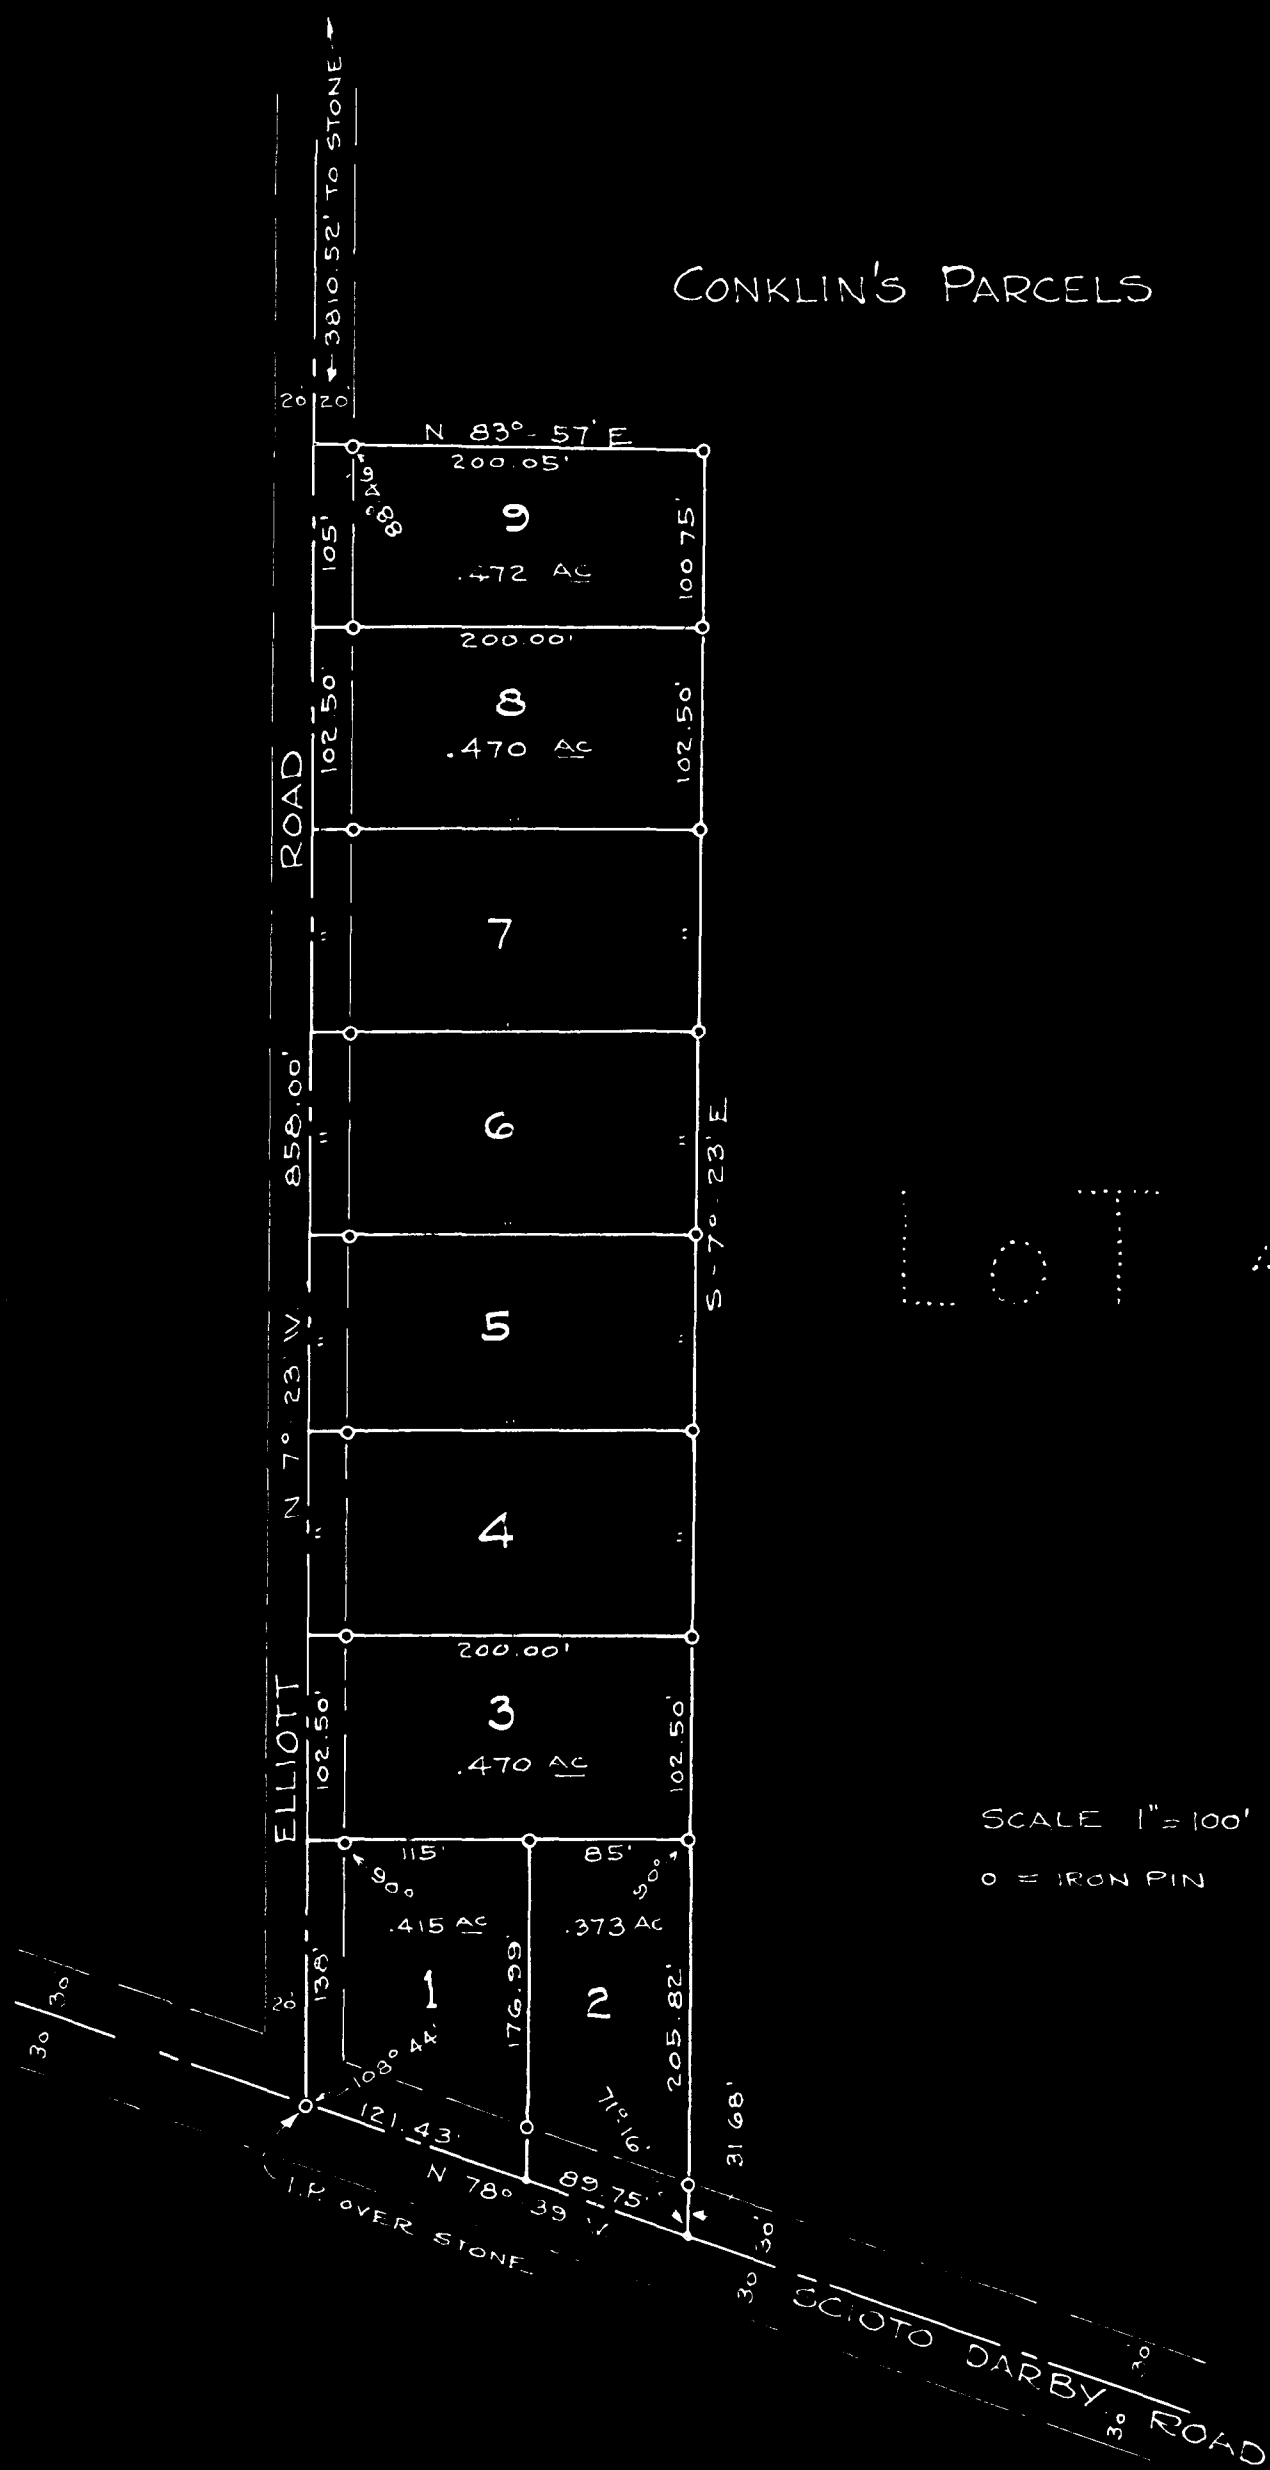
CONKLIN'S PARCELS
3810.52' TO STONE
20
20
N 83° - 57' E
200.05'
9
.472 AC
105'
100.75'
200.00'
8
.470 AC
102.50'
102.50'
ROAD
7
6
5
4
858.00'
N 7° 23' W
S - 7° - 23' E
200.00'
3
.470 AC
102.50'
102.50'
ELLIOTT
115'
85'
90°
90°
.415 AC
.373 AC
1
2
138'
176.99'
205.82'
108° 44'
71° 16'
121.43'
N 78° 39' W
89.75'
31.68'
I.P. OVER STONE
30
30
30
30
30
SCIOTO DARBY ROAD
LOT 4
SCALE 1" = 100'
O = IRON PIN
1440 1120 0808 0630 E ELLIOTT RD 0303