


37667425  
37957425

0-37-C  
JEFFERSON TWP

037-C

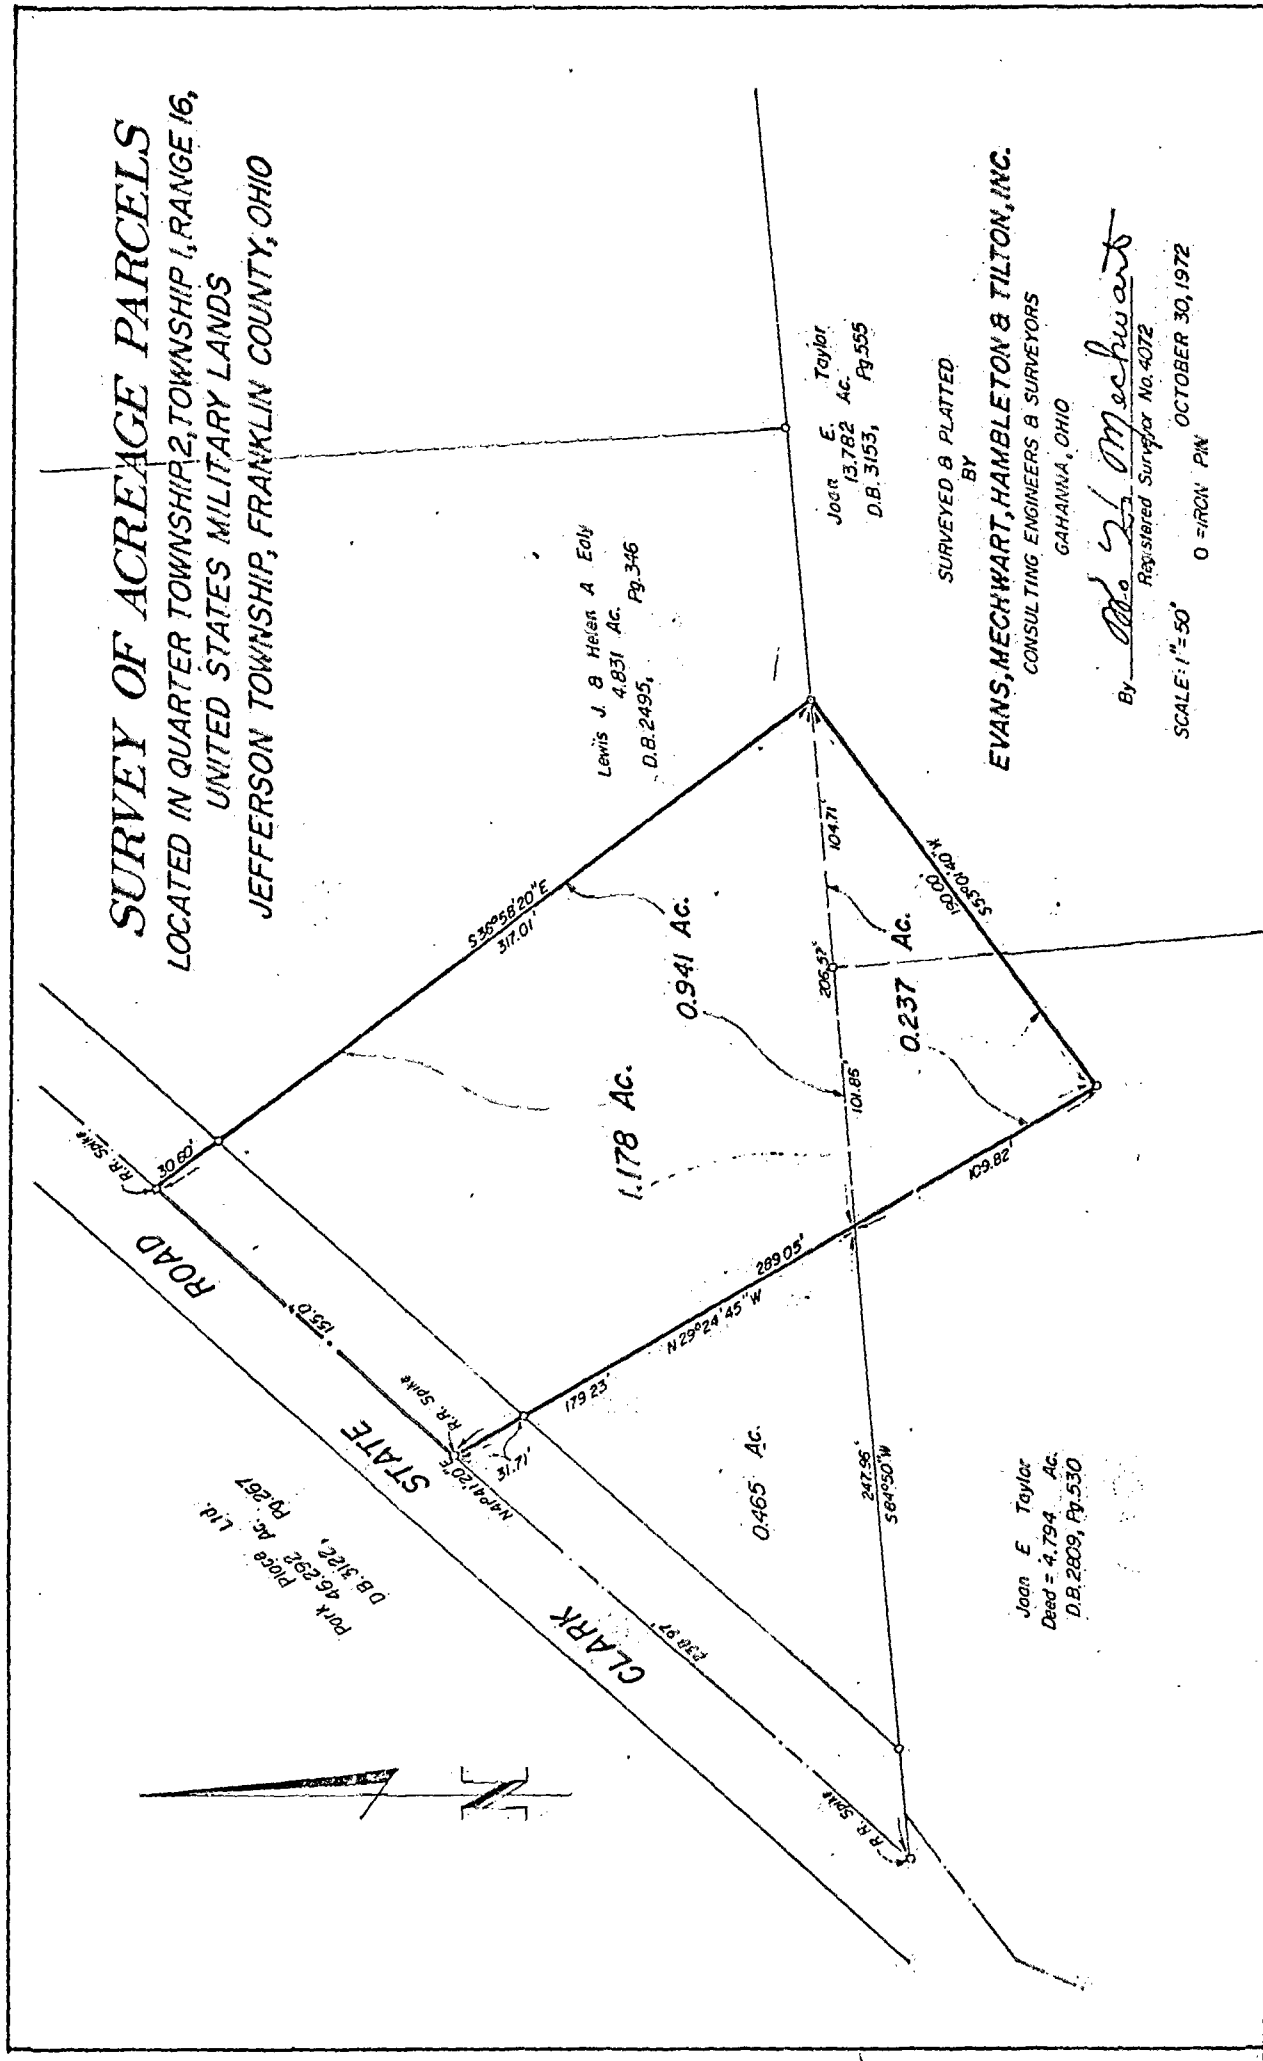

0730	120	042	039	S	CLARK	STATE	RD.	1972	0373	020
------	-----	-----	-----	---	-------	-------	-----	------	------	-----