D-106-D

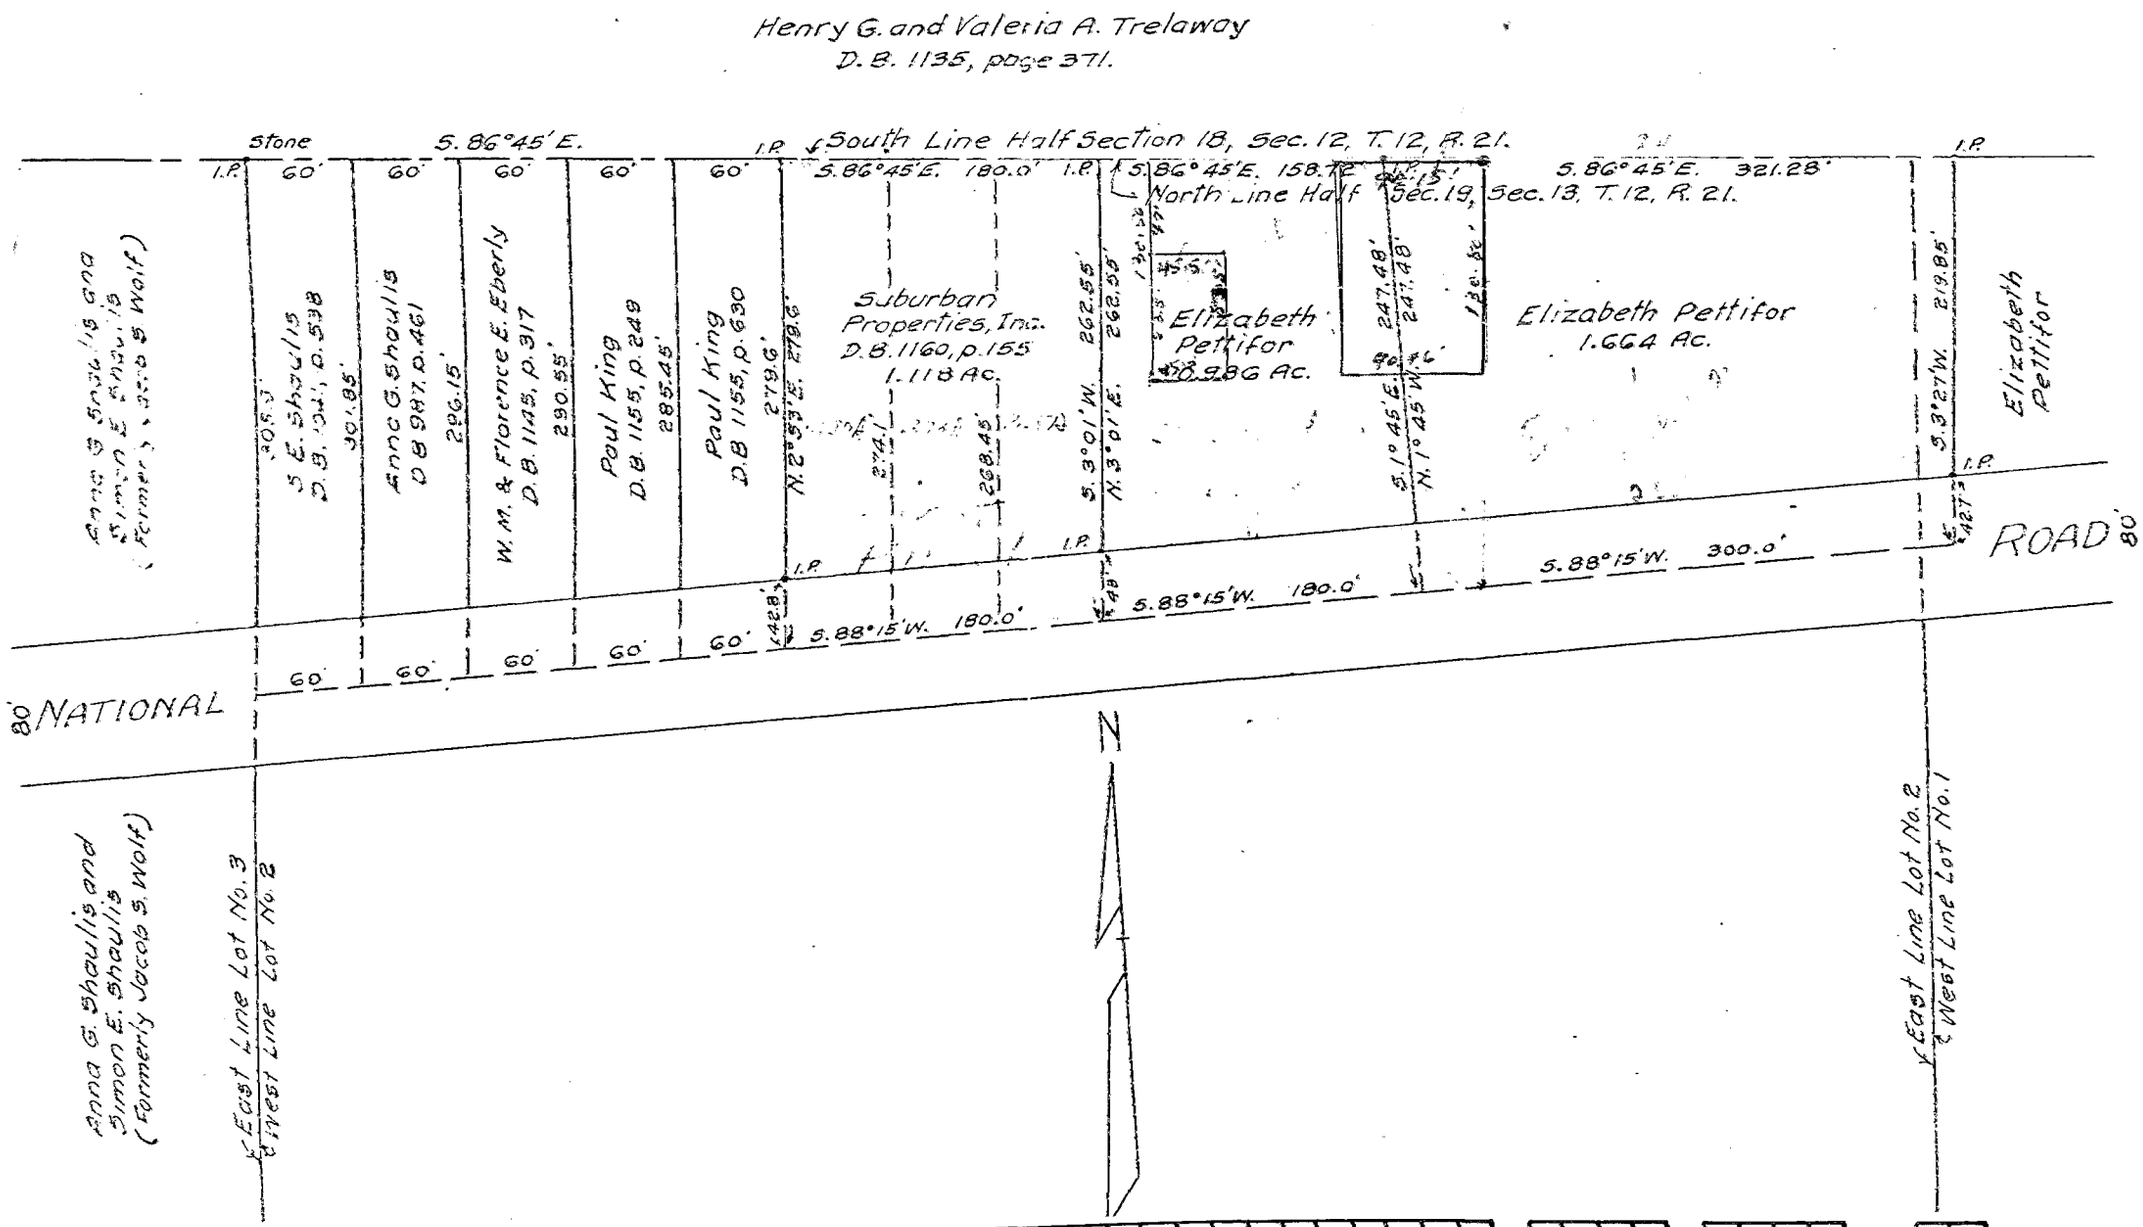
Henry G. and Valeria A. Trelaway
D.B. 1135, page 371.
Stone
S. 86°45' E.
I.P.
South Line Half Section 18, Sec. 12, T. 12, R. 21.
S. 86°45' E. 180.0'
S. 86°45' E. 158.72'
S. 86°45' E. 321.28'
North Line Half Sec. 19, Sec. 13, T. 12, R. 21.
Anna G. Shaulis and Simon E. Shaulis (Formerly Jacob S. Wolf)
S. E. Shaulis D.B. 1041, p. 538
Anna G. Shaulis D.B. 987, p. 461
W. M. & Florence E. Eberly D.B. 1145, p. 317
Paul King D.B. 1155, p. 249
Paul King D.B. 1155, p. 630
Suburban Properties, Inc. D.B. 1160, p. 155 1.118 Ac.
Elizabeth Pettifor 0.986 Ac.
Elizabeth Pettifor 1.664 Ac.
Elizabeth Pettifor
N. 2°59' E. 278.6'
S. 3°01' W.
N. 3°01' E.
S. 1°45' E.
N. 1°45' W.
S. 3°27' W. 219.85'
S. 88°15' W. 180.0'
S. 88°15' W. 300.0'
ROAD 80'
NATIONAL 80'
Anna G. Shaulis and Simon E. Shaulis (Formerly Jacob S. Wolf)
East Line Lot No. 3
West Line Lot No. 2
East Line Lot No. 2
West Line Lot No. 1
N
2910 120 051 016 A ROSE HILL 1000 1064 03