SURVEY OF ACREAGE TRACTS FOR M.J. YATES IN SEC. 4, T.P. 10, SEC 33, T.P. 11, R. 21, CONGRESS LANDS, MADISON TWP. FRANKLIN CO., O.
DATE FEB. 1948. SCALE 1" = 200'. ○ = IRON PIPE.

M J Evans
REG. SURVEYOR #3.

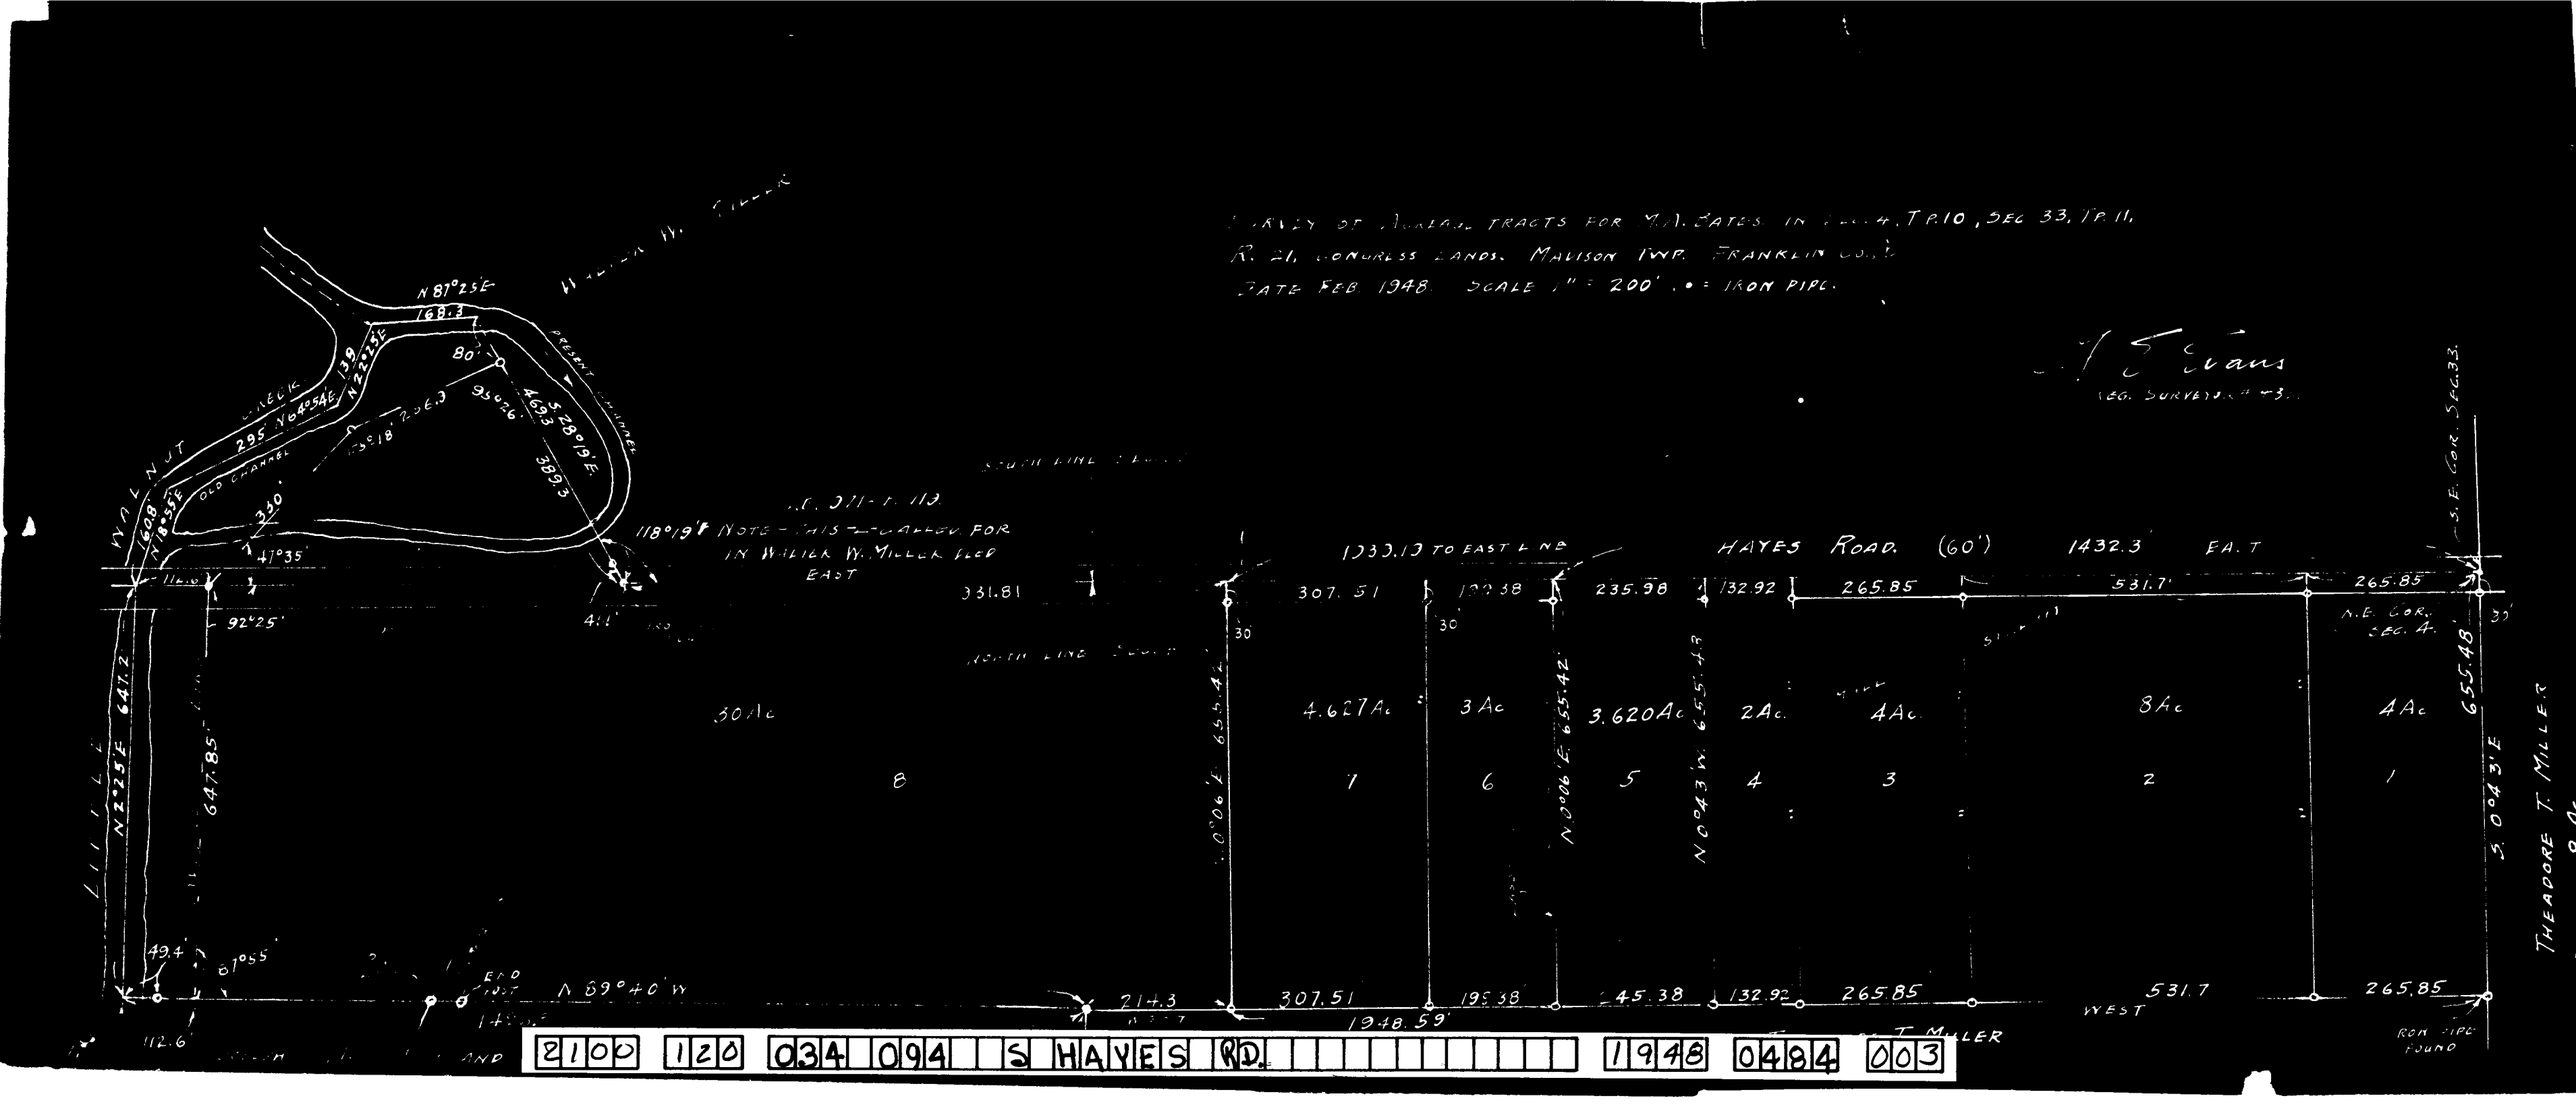

2100 120 034 094 S HAYES RD. 1948 0484 003