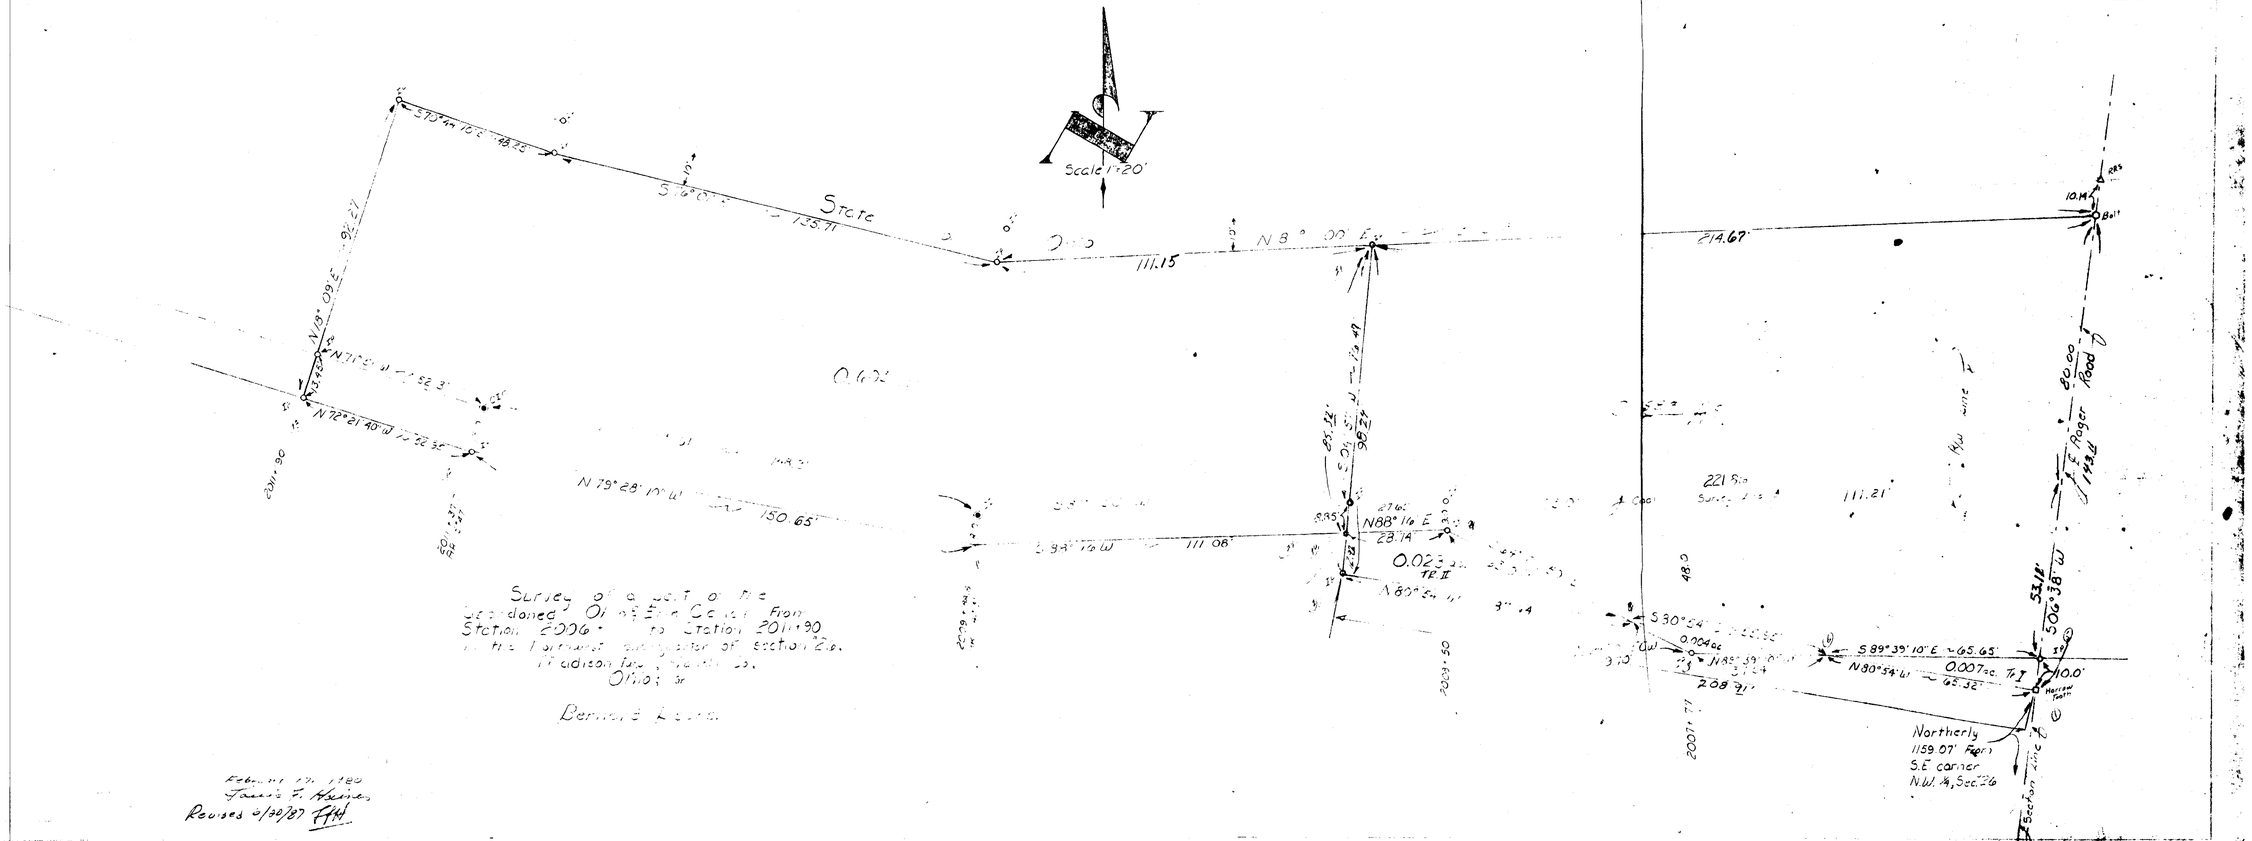
Scale 1"=20'
S70°44'10"E 48.25
S 16°00'E 135.71
State
Road
N 8° 00' E
111.15
N 18° 09' E 92.21
N 71°21' W 22.52
N 70°21'40" W 22.52
201+90
N 79°28'10" W 150.65
S 84°16' W 111.08
0.02
N88°16' E
28.74
N 80° E
200+50
214.67
221 Sta
111.21
48.0
S 30°54'
0.004ac
N 85°39'
208.71
S 89°39'10" E 65.65
N 30°54' W
0.007ac.
65.32
10.0
Hardwood Post
Northerly
1159.07' From
S.E corner
N.W. ¼, Sec 26
Section Line
200+77
53.11
S 06°38' W
80.00
Roger Road
1143.11
10.14
Bolt
Survey of a part of the
Abandoned Ohio Erie Canal From
Station 2006+ to Station 201+90
in the Northwest quarter of Section 26,
Madison Twp.
Ohio
Bernard E. Kerns
February 19, 1980
Louis E. Hughes
Revised 6/30/87 FHH
F-32