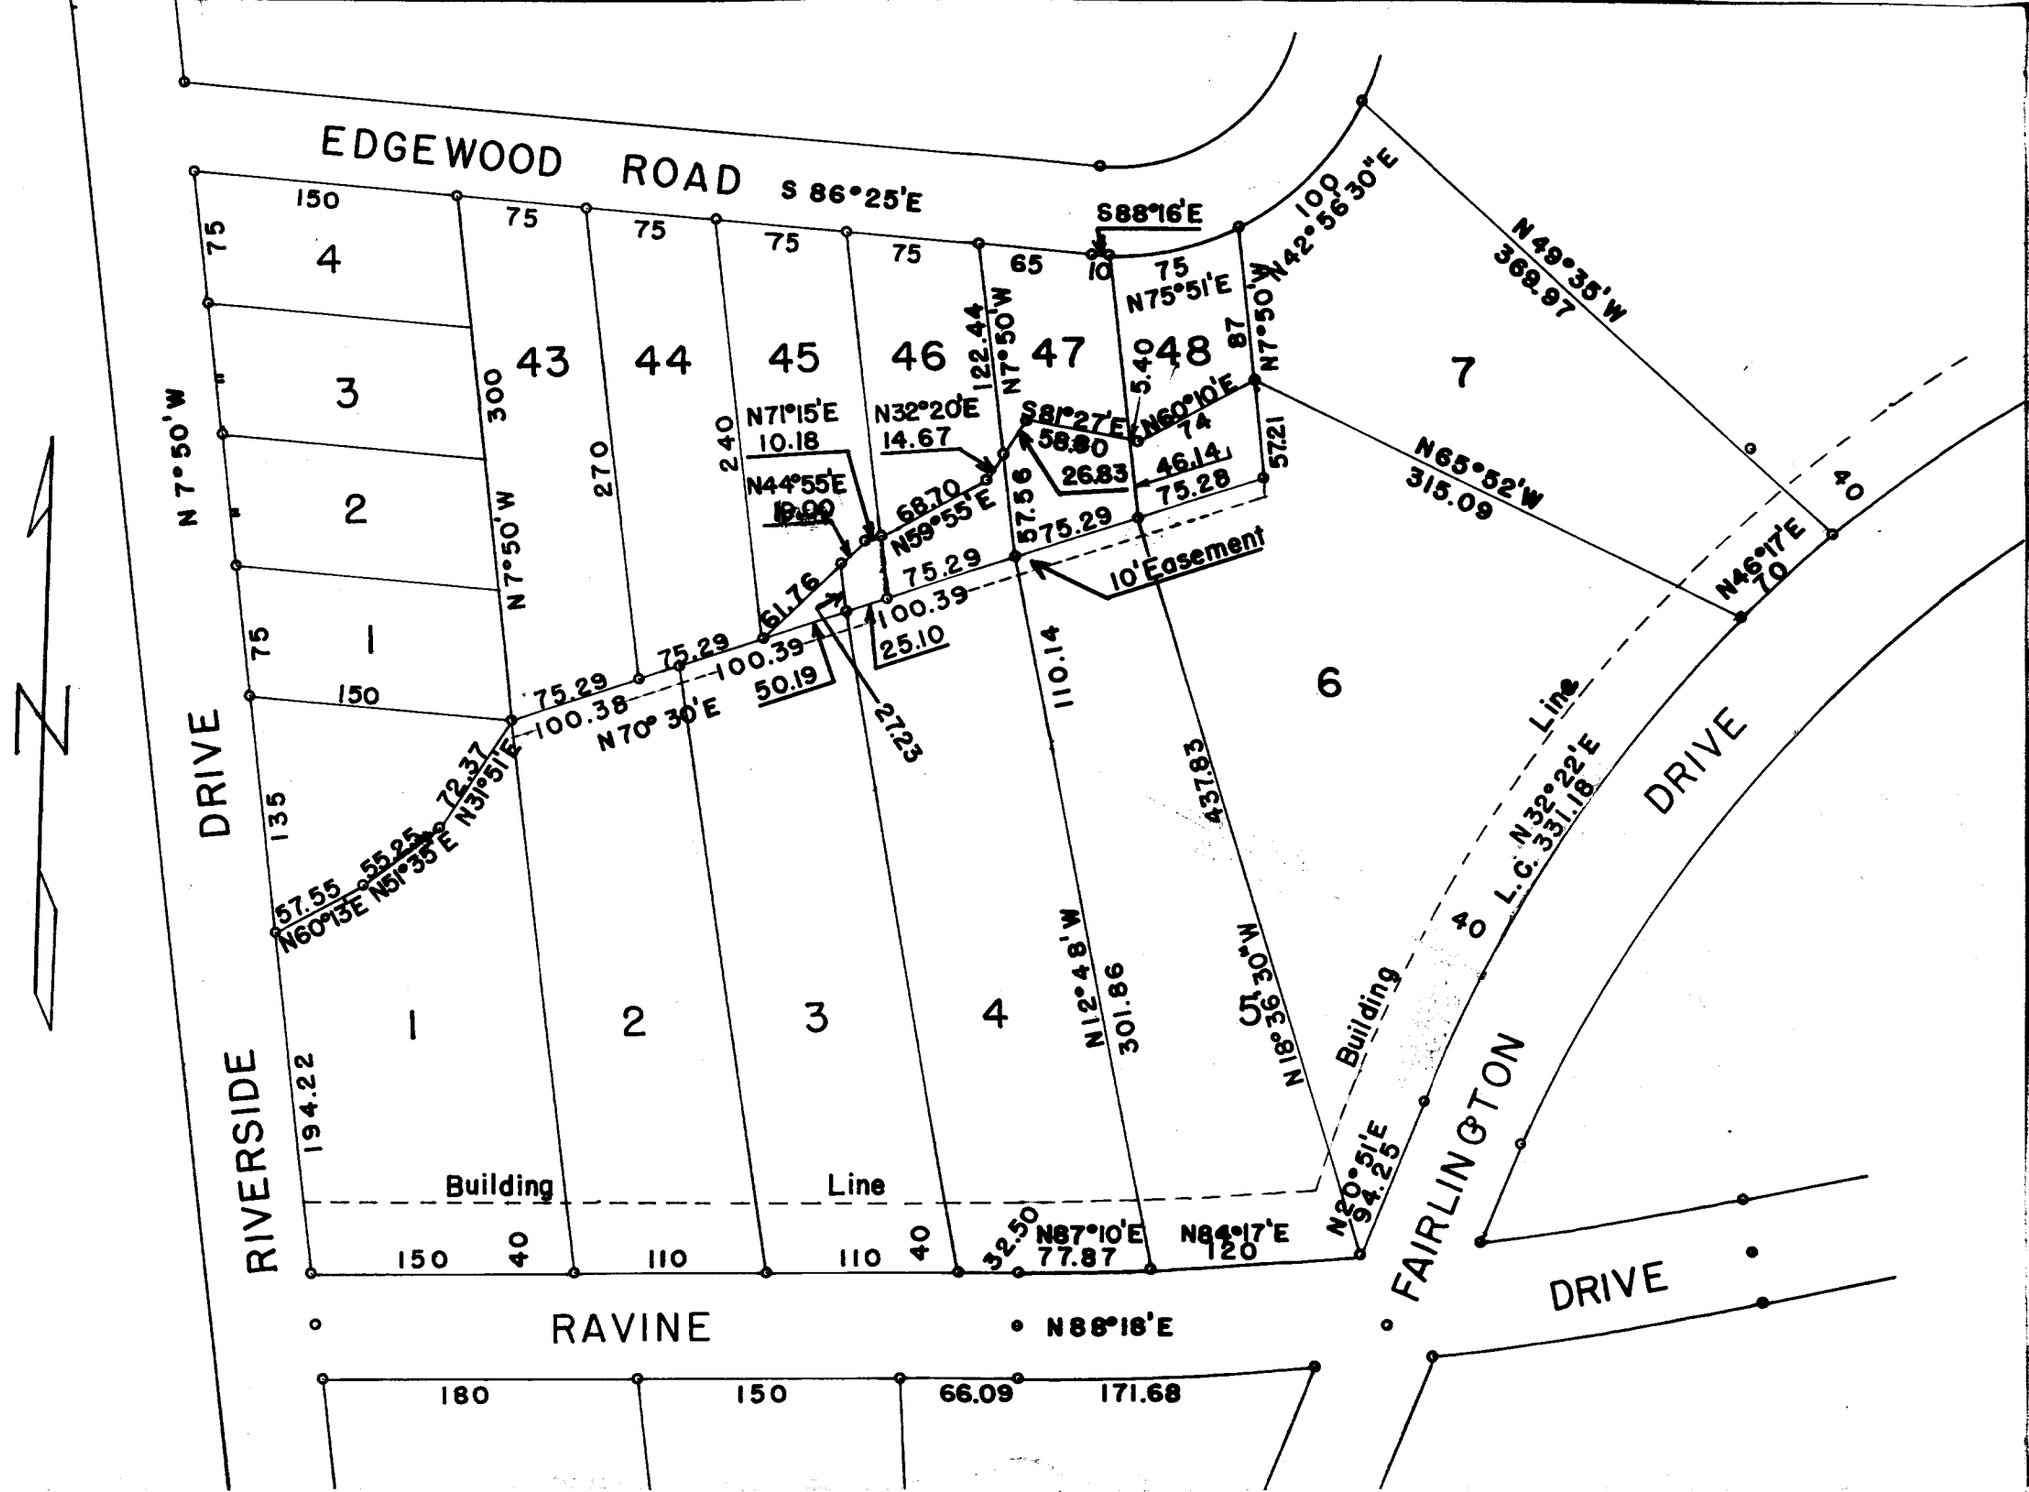
EDGEWOOD ROAD
S 86°25'E
S88°16'E
N49°35'W
369.97
N42°56'30"E
N65°52'W
315.09
N46°17'E
70
N7°50'W
N7°50'W
N7°50'W
N7°50'W
N71°15'E
10.18
N32°20'E
14.67
N44°55'E
19.00
N59°55'E
68.70
S81°27'E
58.80
26.83
N60°10'E
74
46.14
75.28
57.21
57.56
75.29
10'Easement
75.29
100.39
25.10
61.76
27.23
75.29
100.38
N70°30'E
100.39
50.19
72.37
N31°51'E
55.25
57.55
N60°15E
N51°35'E
N12°48'W
301.86
110.14
N18°36'30"W
437.82
N20°51'E
94.25
N87°10'E
77.87
N84°17'E
120
32.50
N88°18'E
180
150
66.09
171.68
RAVINE
RIVERSIDE DRIVE
FAIRLINGTON DRIVE
Building Line
Building Line
L.C. N32°22'E 331.18
1
2
3
4
43
44
45
46
47
48
6
7