



PLAT OF
Amicable Partition Among the Heirs
of Mary J. Harrison Decd. it being part
Franklin County Ohio scale 132 ft One inch
E.E. Legg Surveyor.

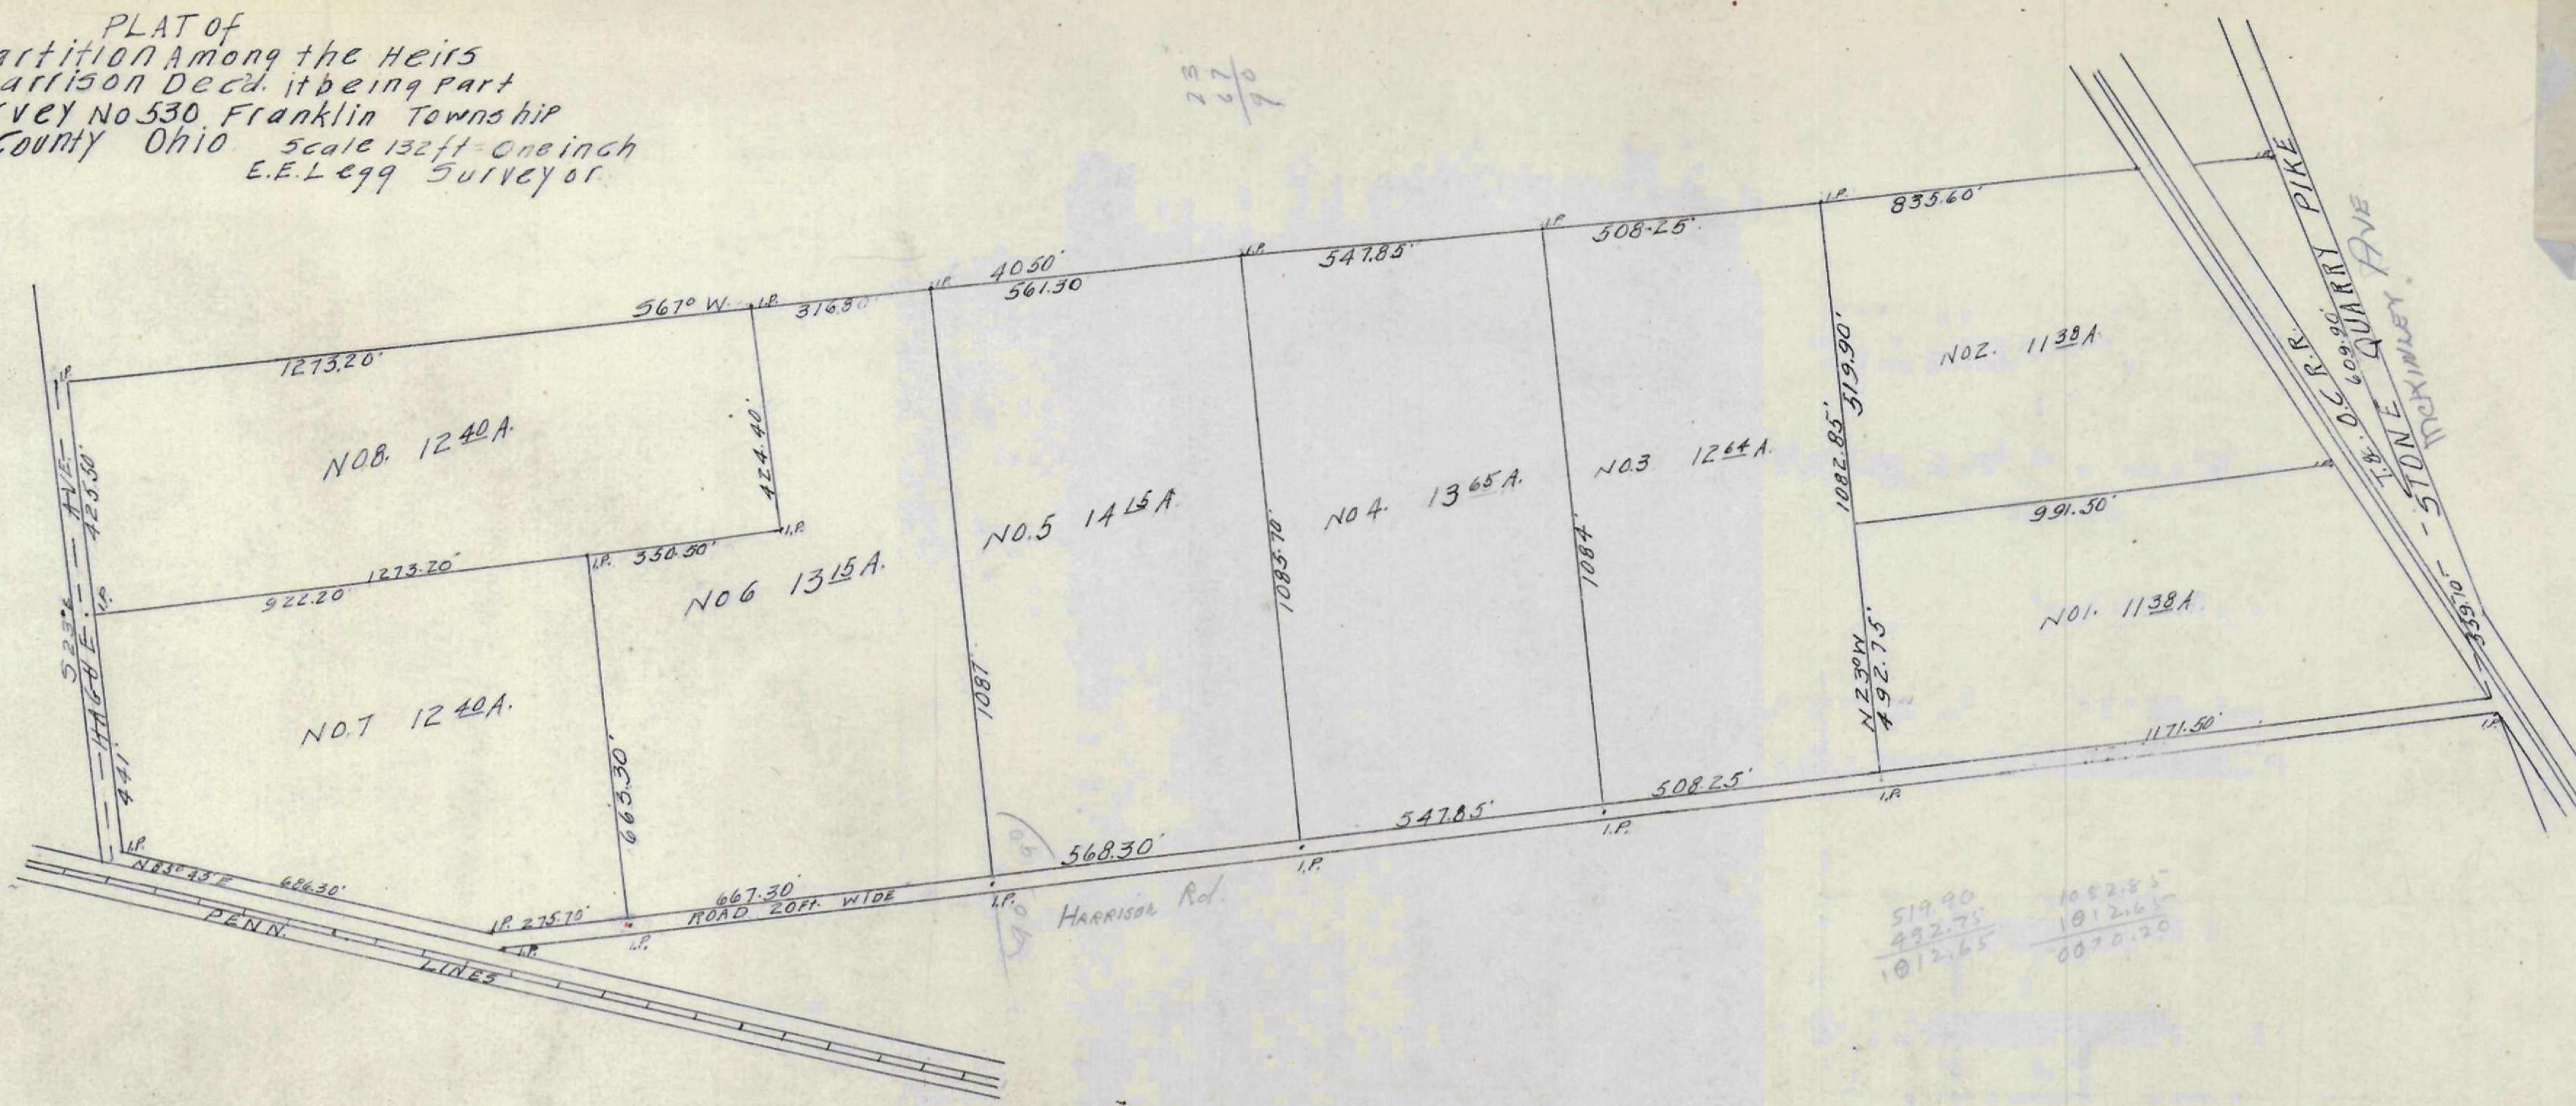



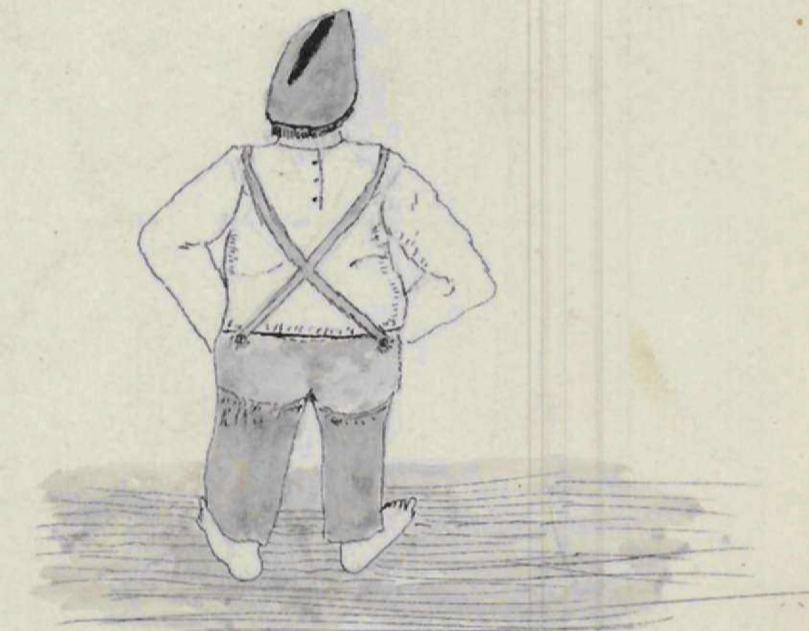









