NEIL DITCH.

Franklin Township

W. Braun
INDEX 1889

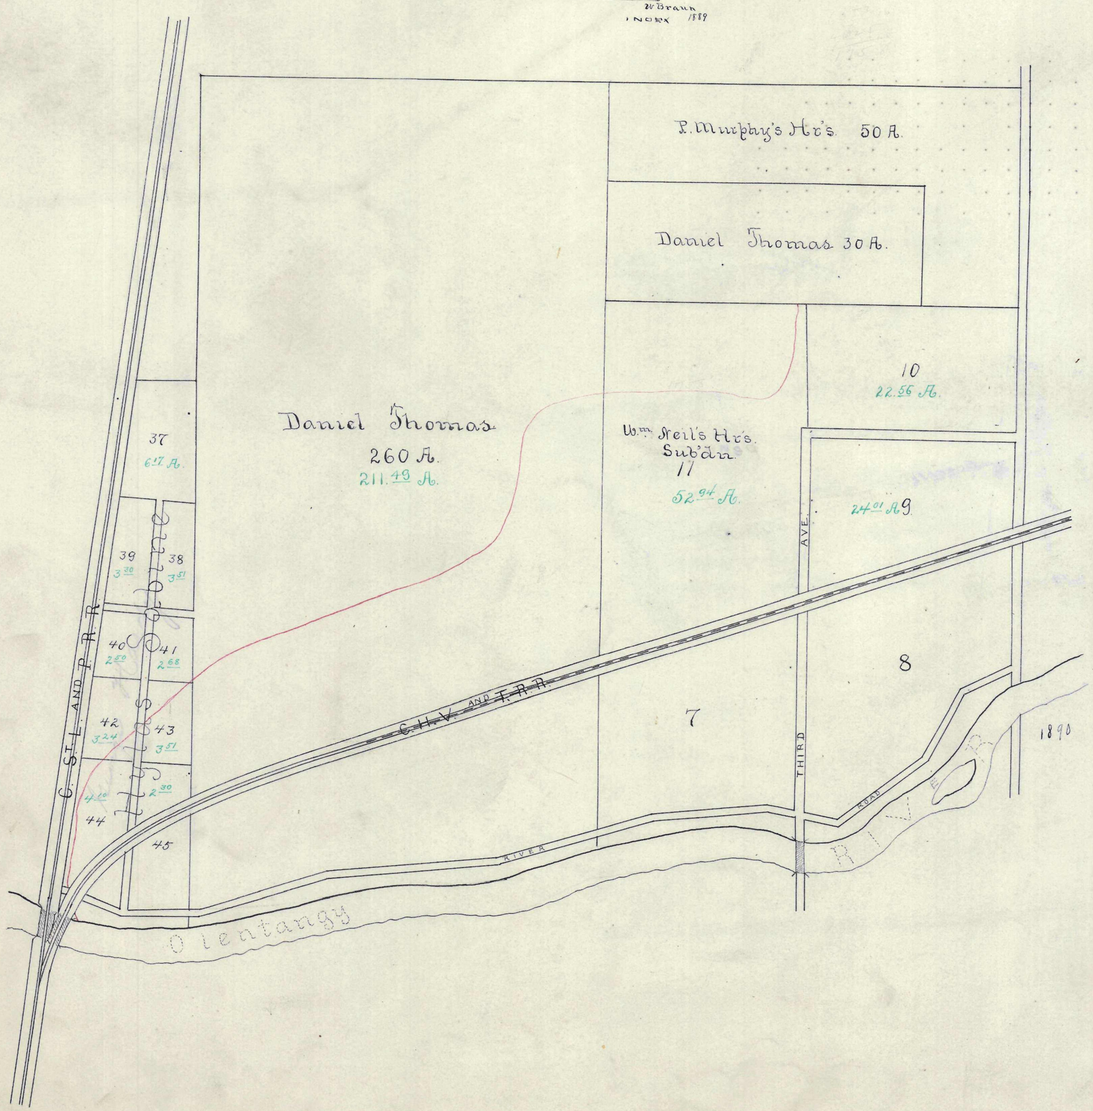

WOODROW

ditch

Franklin Township
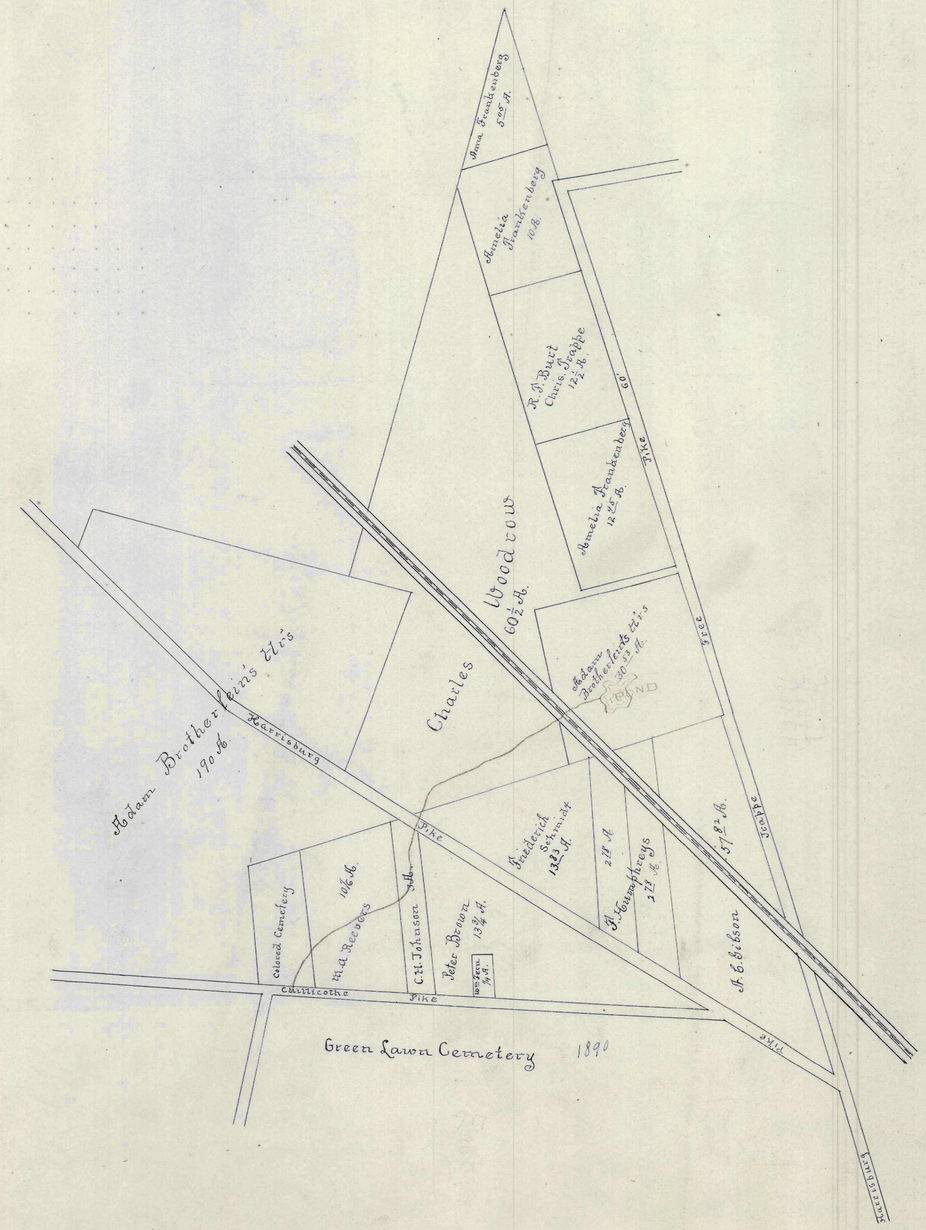
INDEX F. A. Knoff
May 31 1893